

# КАРТА-ПЛАН ТЕРРИТОРИИ

## Пояснительная записка

**1. Сведения о территории выполнения комплексных кадастровых работ:** 54:23:021901, Российская Федерация, Новосибирская область, Татарский район, снт Железнодорожник

(наименование субъекта Российской Федерации, муниципального образования, населенного пункта, уникальные учетные номера кадастровых кварталов, иные сведения, позволяющие определить местоположение территории, на которой выполняются комплексные кадастровые работы, например, наименование садоводческого или огороднического некоммерческого товарищества, гаражного кооператива, элемента планировочной структуры)

**2. Основания выполнения комплексных кадастровых работ:**

Наименование, дата и номер документа, на основании которого выполняются комплексные кадастровые работы: Контракт, "14" июля 2025 г. , 2025.793145

**3. Дата подготовки карты-плана территории:** "18" мая 2026 г.

**4. Сведения о заказчике(ах) комплексных кадастровых работ:**

В отношении юридического лица, органа местного самоуправления муниципального района, муниципального округа или городского округа либо уполномоченного исполнительного органа государственной власти субъекта Российской Федерации:

полное или сокращенное (в случае, если имеется) наименование: Администрация Татарского муниципального округа Новосибирской области

основной государственный регистрационный номер: 1245400045000

идентификационный номер налогоплательщика: 5403086200

В отношении физического лица или представителя физических или юридических лиц:

фамилия, имя, отчество (последнее - при наличии): -

страховой номер индивидуального лицевого счета в системе обязательного пенсионного страхования Российской Федерации (СНИЛС): -

Наименование и реквизиты документа, подтверждающие полномочия представителя заказчика(ов) комплексных кадастровых работ: -

Адрес электронной почты (для направления уведомления о результатах внесения сведений в Единый государственный реестр недвижимости): -

**5. Сведения об исполнителе комплексных кадастровых работ:**

Полное или сокращенное (в случае, если имеется) наименование и адрес юридического лица, с которым заключен государственный или муниципальный контракт либо договор подряда на выполнение комплексных кадастровых работ: ООО "Атлас", город Новосибирск, проспект Дзержинского, дом 1/3, 4 этаж, офис 408, город Новосибирс, проспект Дзержинского, 1/3, офис 408

Фамилия, имя, отчество кадастрового инженера (последнее - при наличии): Голубева Илона Владимировна и основной государственный регистрационный номер кадастрового инженера индивидуального предпринимателя (ОГРНИП): -

Страховой номер индивидуального лицевого счета в системе обязательного пенсионного страхования Российской Федерации (СНИЛС) кадастрового инженера: 114-969-644 94

Уникальный реестровый номер кадастрового инженера в реестре саморегулируемой организации кадастровых инженеров и дата внесения сведений о физическом лице в такой реестр: 2321, 2023-10-27

Полное или (в случае, если имеется) сокращенное наименование саморегулируемой организации кадастровых инженеров, членом которой является кадастровый инженер: Ассоциация "Гильдия кадастровых инженеров"

Контактный телефон: +79538850424

Почтовый адрес и адрес электронной почты, по которым осуществляется связь с кадастровым инженером: atlasnso@gmail.com

| 6. Перечень документов, использованных при подготовке карты-плана территории   |                             |            |                              |                                                                          |               |
|---|-----------------------------|------------|------------------------------|--------------------------------------------------------------------------|---------------|
| №<br>п/п   | Реквизиты документа         |            |                              |                                                                          |               |
|   | Вид                         | Дата       | Номер                        | Наименование                                                             | Иные сведения |
| 1   | 2                           | 3          | 4                            | 5                                                                        | 6             |
| 1   | ПРОЧИЕ                      | 18.05.2026 | б/н                          | Согласие                                                                 | -             |
| 2   | ПРОЧИЕ                      | 20.05.2021 | 19(523)                      | Извещение о проведении комплексных кадастровых работ                     | -             |
| 3   | ПРОЧИЕ                      | 02.02.2026 | 44                           | Постановление                                                            | -             |
| 4   | Иной документ               | 12.09.2025 | 3507/25                      | Выписка из каталога координат пунктов государственной геодезической сети | -             |
| 5   | Иной документ               | 04.07.2025 | 2025.793145                  | Договор                                                                  | -             |
| 6   | Иной документ               | 06.08.2025 | ГФДЗ-20250806-2982716820 2-4 | Уведомление                                                              | -             |
| 7   | Иной документ               | 14.07.2025 | б/н                          | Извещение о проведении комплексных кадастровых работ                     | -             |
| 8   | Иной документ               | 09.09.2055 | 746                          | Распоряжение о присвоении адреса                                         | -             |
| 9   | Иной документ               | 21.11.2025 | 957                          | Распоряжение о присвоении адреса                                         | -             |
| 10   | Иной документ               | 29.12.2025 | 1081                         | Распоряжение о присвоении адреса                                         | -             |
| 11   | Кадастровый план территории | 23.06.2025 | КУВИ-001/2025-127467537      | Кадастровый план территории кадастрового квартала 54:23:021901           | -             |
| 12   | Кадастровый план территории | 10.09.2024 | КУВИ-001/2024-229677940      | Кадастровый план территории кадастрового квартала 54:23:021902           | -             |
| 13   | Кадастровый план территории | 05.11.2025 | КУВИ-001/2025-207298422      | Кадастровый план территории кадастрового квартала 54:23:021201           | -             |
| 7. Пояснения к карте-плану территории   |                             |            |                              |                                                                          |               |
| <p>1. 1. 1. Основания выполнения комплексных кадастровых работ</p> <p>Комплексные кадастровые работы выполнены на основании муниципального контракта от «14» июля 2025 г. № 2025.793145, заключенного между Администрацией Татарского муниципального округа Новосибирской области и Обществом с ограниченной ответственностью «АТЛАС».</p> <p>Правовую основу проведения работ составляют:</p> <ul style="list-style-type: none"> <li>• Федеральный закон от 24.07.2007 № 221-ФЗ «О кадастровой деятельности» (глава 4.1);</li> <li>• Федеральный закон от 13.07.2015 № 218-ФЗ «О государственной регистрации недвижимости»;</li> <li>• Иные нормативные правовые акты, регулирующие кадастровые отношения.</li> </ul> <p>2. Сведения о территории выполнения комплексных кадастровых работ Территория выполнения работ расположена в границах кадастрового квартала:</p> <ul style="list-style-type: none"> <li>• 54:23:021901.</li> </ul> <p>Территория включает земли садоводческого некоммерческого товарищества «Железнодорожник», расположенного в Татарском муниципальном округе Новосибирской области.</p> <p>3. Реквизиты документов, использованных при выполнении работ</p> <p>3.1. Кадастровые планы территории</p> <p>Для выполнения работ использованы кадастровые планы территории, полученные из Единого государственного реестра недвижимости (ЕГРН):</p> <ul style="list-style-type: none"> <li>• Кадастровый план территории № б/н (дата получения: «23»июня 2025 г.);</li> <li>• Кадастровый план территории № б/н (дата получения: «10» сентября 2024 г.). А также выписки из ЕГРН:</li> <li>• от 18.11.2025г. № КУВИ-001/2025-210590690;</li> </ul> |                             |            |                              |                                                                          |               |

## 7. Пояснения к карте-плану территории

от 18.11.2025г. № КУВИ-001/2025-210659271;

- от 20.11.2025г. № КУВИ-001/2025-211999164;
- от 24.11.2025г. № КУВИ-001/2025-213642381;
- от 24.11.2025г. № КУВИ-001/2025-213664220;
- от 24.11.2025г. № КУВИ-001/2025-213661714;
- от 25.11.2025г. № КУВИ-001/2025-214407724;
- от 26.11.2025г. № КУВИ-001/2025-215361062

### 3.2. Документы, устанавливающие распределение земельных участков

В соответствии с частью 2 статьи 42.8 Федерального закона № 221-ФЗ, местоположение границ земельных участков уточнялось с использованием следующих документов:

- Генеральный план СНТ «Железнодорожник» (не утвержденный).

Также в ходе выполнения работ Кадастровым инженером сделан запрос в получено уведомление об отказе в предоставлении данных.

### 3.3. Иные документы

- Копии правоустанавливающих документов на земельные участки, предоставленные правообладателями;
- Материалы геодезических и кадастровых съемок, выполненные в ходе полевых работ;
- Правила землепользования и застройки Новотроицкого сельсовета Татарского района Новосибирской области;
- Правила землепользования и застройки г. Татарска Татарского района Новосибирской области

## 4. Методы и источники получения сведений

Для определения местоположения границ земельных участков и объектов недвижимости использованы:

- Данные геодезических измерений, выполненные с применением спутникового оборудования;
- Сведения ЕГРН, предоставленные территориальным органом Росреестра.

Для проведения ККР кадастровым инженером у заказчика кадастровых работ были запрошены копии свидетельств о правах на землю, выданных в период образования СНТ.

Копии чертей свидетельств о правах на землю не прилагаются в КПТР по следующим основаниям. Правовую основу отношений, возникающих в связи с осуществлением на территории Российской Федерации государственной регистрации прав на недвижимое имущество и сделок с ним, составляют Конституция Российской Федерации, Гражданский кодекс Российской Федерации, настоящий Федеральный закон, другие федеральные законы и издаваемые в соответствии с ними иные нормативные правовые акты Российской Федерации (ст. 2 Федерального закона от 13.07.2015 N 218-ФЗ).

Ст. 1 Федерального закон от 27.07.2010 N 210-ФЗ "Об организации предоставления государственных и муниципальных услуг" установлено, что Федеральный закон от 27.07.2010 N 210-ФЗ регулирует отношения, возникающие в связи с предоставлением государственных и муниципальных услуг соответственно федеральными органами исполнительной власти, органами государственных внебюджетных фондов, исполнительными органами государственной власти субъектов Российской Федерации, а также местными администрациями и иными органами местного самоуправления, осуществляющими исполнительно-распорядительные полномочия (далее - органы местного самоуправления). Ч. 2.3 ст. 1 Федерального закон от 27.07.2010 N 210-ФЗ установлен перечень услуг, не являющихся государственными и муниципальными.

П. 2 Ч. 1 ст. 7 федерального закон от 27.07.2010 N 210-ФЗ "Об организации предоставления государственных и муниципальных услуг" установлено, представления документов и информации, в том числе подтверждающих внесение заявителем платы за предоставление государственных и муниципальных услуг, которые находятся в распоряжении органов, предоставляющих государственные услуги, органов, предоставляющих муниципальные услуги, иных государственных органов, органов местного самоуправления либо подведомственных государственным органам или органам местного самоуправления организаций, участвующих в предоставлении предусмотренных частью 1 статьи 1 настоящего Федерального закона государственных и муниципальных услуг, в соответствии с нормативными правовыми актами Российской Федерации, нормативными правовыми актами субъектов Российской Федерации, муниципальными правовыми актами, за исключением документов, включенных в определенный частью 6 настоящей статьи перечень документов. Заявитель вправе представить указанные документы и информацию в органы, предоставляющие государственные услуги, и органы, предоставляющие муниципальные услуги, по собственной инициативе. Конституцией РФ, имеющей высшую юридическую силу установлено (ч. 5 ст. 76), что «в случае противоречия между федеральным законом и иным актом, изданным в Российской Федерации, действует федеральный закон».

Предоставленные схемы дополнительных участков СНТ не имеют полных выходных данных (место выпуска

## 7. Пояснения к карте-плану территории

картографического издания; наименование (имя) издателя; год выпуска картографического издания п. 5.1.4 ГОСТ Р 70170—2022), масштаба.

### 5. Основные результаты работ

#### 5.1. Уточнение границ земельных участков

В рамках работ уточнено местоположение границ 4 земельных участков. В случаях выявления реестровых ошибок проведено их исправление в соответствии с требованиями статьи 42.8 Федерального закона № 221-ФЗ.

Согласно «Правилам землепользования и застройки Новотроицкого сельсовета, утвержденного Решением совета депутатов Татарского района №41 от 18.05.2017г. кадастровые квартала 54:23:021901, 54:23:021901 территориальная зона, а также предельный минимальный размер земельного участка для садоводства не установлены.

Согласно «Правилам землепользования и застройки города Татарска, утвержденного Решением совета депутатов города Татарска Новосибирской области №64 от 26.06.2017г. кадастровый квартал 54:23:021901 расположены в зона сельскохозяйственного использования. Предельный минимальный размер земельного участка для садоводства – 300 кв.м. В данную зону попадают земельные участки, площадь которых увеличилась более чем на 10%, а именно: 54:23:021901:84.

Из уточняемых земельных участков исключены земельные участки, не входящие в границы кадастрового квартала 54:23:021901, а именно:  
54:23:021901:86

Так как фактически данные земельные участки находятся в кадастровом квартале 54:23:022102.

#### 5.2. Образование земельных участков

Образование новых земельных участков не проводилось в связи с отсутствием утвержденного проекта межевания территории.

### 6. Заключение

Комплексные кадастровые работы выполнены в полном объеме в соответствии с требованиями законодательства Российской Федерации. Подготовленная карта-план территории содержит актуальные и достоверные сведения, необходимые для внесения в ЕГРН.



| Сведения о пунктах геодезической сети и средствах измерений |                                                                                        |                                                |                                                 |                      |                                                                                                   |                                         |            |            |
|-------------------------------------------------------------|----------------------------------------------------------------------------------------|------------------------------------------------|-------------------------------------------------|----------------------|---------------------------------------------------------------------------------------------------|-----------------------------------------|------------|------------|
| 1. Сведения о пунктах геодезической сети:                   |                                                                                        |                                                |                                                 |                      |                                                                                                   |                                         |            |            |
| № п/п                                                       | Вид геодезической сети                                                                 | Название пункта геодезической сети и тип знака | Система координат пункта геодезической сети     | Координаты пункта, м |                                                                                                   | Дата обследования "12" сентября 2025 г. |            |            |
|                                                             |                                                                                        |                                                |                                                 | Х                    | У                                                                                                 | Сведения о состоянии                    |            |            |
|                                                             |                                                                                        | наружного знака пункта                         | центра пункта                                   |                      |                                                                                                   | марки центра пункта                     |            |            |
| 1                                                           | 2                                                                                      | 3                                              | 4                                               | 5                    | 6                                                                                                 | 7                                       | 8          | 9          |
| 1                                                           | Сеть дифференциальных станций, 1 класс                                                 | ТАТА, -                                        | МСК НСО, зона 1                                 | 509973.56            | 1329607.42                                                                                        | Сохранился                              | Сохранился | Сохранился |
| 2. Сведения об использованных средствах измерений           |                                                                                        |                                                |                                                 |                      |                                                                                                   |                                         |            |            |
| № п/п                                                       | Наименование и обозначение типа средства измерений - прибора (инструмента, аппаратуры) |                                                | Заводской или серийный номер средства измерений |                      | Реквизиты свидетельства о поверке прибора (инструмента, аппаратуры) и (или) срок действия поверки |                                         |            |            |
| 1                                                           | 2                                                                                      |                                                | 3                                               |                      | 4                                                                                                 |                                         |            |            |
| 1                                                           | Аппаратура геодезическая спутниковая SinoGNSS                                          |                                                | M11H02134                                       |                      | С-ДЭМ/16-04-2025/425740640                                                                        |                                         |            |            |
| 2                                                           | Аппаратура геодезическая спутниковая: EFIX C5                                          |                                                | 3701840                                         |                      | С-ГКФ/18-09-2025/465373202                                                                        |                                         |            |            |
|                                                             |                                                                                        |                                                |                                                 |                      |                                                                                                   |                                         |            |            |

## Сведения об уточняемых земельных участках

**1. Сведения о характерных точках границы уточняемого земельного участка с кадастровым номером 54:23:021901:101 :**

| Система координат МСК НСО, зона 4          |                                                                |   |                                                                              |            |                                                                     |   | Зона № 4                          |
|--------------------------------------------|----------------------------------------------------------------|---|------------------------------------------------------------------------------|------------|---------------------------------------------------------------------|---|-----------------------------------|
| Обозначение<br>характерных<br>точек границ | Координаты, м                                                  |   |                                                                              |            | Метод<br>определения<br>координат                                   | Формулы, примененные<br>для расчета средней<br>квадратической<br>погрешности<br>определения координат<br>характерных точек<br>границ (Mt), с<br>подставленными в такие<br>формулы значениями и<br>итоговые (вычисленные)<br>значения Mt, м | Описание<br>закрепле<br>ния точки |
|                                            | содержатся в Едином<br>государственном<br>реестре недвижимости |   | определены в<br>результате<br>выполнения<br>комплексных<br>кадастровых работ |            |                                                                     |   |                                   |
|                                            | X                                                              | Y | X                                                                            | Y          |                                                                     |   |                                   |
| 1                                          | 2                                                              | 3 | 4                                                                            | 5          | 6                                                                   | 7   | 8                                 |
| н1У                                        | -                                                              | - | 516672.95                                                                    | 1327150.44 | Метод<br>спутниковых<br>геодезических<br>измерений<br>(определений) | $Mt = \sqrt{(m_0^2 + m_1^2)}$   | Закрепление<br>отсутствует        |
| н2У                                        | -                                                              | - | 516675.36                                                                    | 1327155.80 | Метод<br>спутниковых<br>геодезических<br>измерений<br>(определений) | $Mt = \sqrt{(m_0^2 + m_1^2)}$   | Закрепление<br>отсутствует        |
| н3У                                        | -                                                              | - | 516685.13                                                                    | 1327178.36 | Метод<br>спутниковых<br>геодезических<br>измерений<br>(определений) | $Mt = \sqrt{(m_0^2 + m_1^2)}$   | Закрепление<br>отсутствует        |
| н4У                                        | -                                                              | - | 516685.20                                                                    | 1327179.11 | Метод<br>спутниковых<br>геодезических<br>измерений<br>(определений) | $Mt = \sqrt{(m_0^2 + m_1^2)}$   | Закрепление<br>отсутствует        |
| н5У                                        | -                                                              | - | 516682.77                                                                    | 1327180.69 | Метод<br>спутниковых<br>геодезических<br>измерений<br>(определений) | $Mt = \sqrt{(m_0^2 + m_1^2)}$   | Закрепление<br>отсутствует        |
| н6У                                        | -                                                              | - | 516672.92                                                                    | 1327185.27 | Метод<br>спутниковых<br>геодезических<br>измерений<br>(определений) | $Mt = \sqrt{(m_0^2 + m_1^2)}$   | Закрепление<br>отсутствует        |
| н7У                                        | -                                                              | - | 516667.01                                                                    | 1327188.16 | Метод<br>спутниковых<br>геодезических<br>измерений<br>(определений) | $Mt = \sqrt{(m_0^2 + m_1^2)}$   | Закрепление<br>отсутствует        |
| н8У                                        | -                                                              | - | 516653.76                                                                    | 1327158.99 | Метод<br>спутниковых<br>геодезических<br>измерений<br>(определений) | $Mt = \sqrt{(m_0^2 + m_1^2)}$   | Закрепление<br>отсутствует        |
| н1У                                        | -                                                              | - | 516672.95                                                                    | 1327150.44 | Метод<br>спутниковых<br>геодезических<br>измерений<br>(определений) | $Mt = \sqrt{(m_0^2 + m_1^2)}$   | Закрепление<br>отсутствует        |
|                                            |                                                                |   |                                                                              |            |                                                                     |   |                                   |

| 2. Сведения о частях границ уточняемого земельного участка<br>с кадастровым номером 54:23:021901:101 :   |   |   |                                         |                                                                           |
|---|---|---|-----------------------------------------|---------------------------------------------------------------------------|
| Обозначение части границ                                                                                 |   | Горизонтальное<br>проложение (S), м   | Описание<br>прохождения части<br>границ | Сведения о согласовании<br>местоположения границ<br>(согласовано/спорное) |
| от т.   | до т.   |   |                                         |                                                                           |
| 1   | 2   | 3   | 4                                       | 5                                                                         |
| н1У   | н2У   | 5.88   | -                                       | -                                                                         |
| н2У   | н3У   | 24.58   | -                                       | -                                                                         |
| н3У   | н4У   | 0.75   | -                                       | -                                                                         |
| н4У   | н5У   | 2.90   | -                                       | -                                                                         |
| н5У   | н6У   | 10.86   | -                                       | -                                                                         |
| н6У   | н7У   | 6.58   | -                                       | -                                                                         |
| н7У   | н8У   | 32.04   | -                                       | -                                                                         |
| н8У   | н1У   | 21.01   | -                                       | -                                                                         |
| 3. Сведения о характеристиках уточняемого земельного участка<br>с кадастровым номером 54:23:021901:101 : |   |   |                                         |                                                                           |
| № п/п   | Наименование характеристики земельного участка   | Значение характеристики   |                                         |                                                                           |
| 1   | 2   | 3   |                                         |                                                                           |
| 1.   | Сведения об адресе земельного участка   | Российская Федерация, Новосибирская область, район Татарский, Садоводческое общество " Железнодорожник", улица Слнечная, 19<br>fd31a50b-9717-4c77-99fd-d58a27a9ebe4 |                                         |                                                                           |
| 1.1.   | Сведения об ином месте нахождения земельного участка, не являющегося объектом адресации, в структурированном виде                                                                   | -   |                                         |                                                                           |
| 1.2.   | Дополнительные сведения о месте нахождения земельного участка   | -   |                                         |                                                                           |
| 2.   | Площадь земельного участка ± величина погрешности определения (вычисления) площади ( $P \pm \Delta P$ ), м2                                                                         | 660 ± 18   |                                         |                                                                           |
| 3.   | Формула, примененная для вычисления предельной погрешности определения площади земельного участка, с подставленными значениями и итоговые (вычисленные) значения ( $\Delta P$ ), м2 | $\Delta P = 3.5 * M_t * \sqrt{P} = 3.5 * 0,2 * \sqrt{660} = 18$   |                                         |                                                                           |
| 4.   | Площадь земельного участка согласно сведениям Единого государственного реестра недвижимости ( $P_{\text{кад}}$ ), м2                                                                | -   |                                         |                                                                           |
| 5.   | Оценка расхождения $P$ и $P_{\text{кад}}$ ( $P - P_{\text{кад}}$ ), м2   | -   |                                         |                                                                           |
| 6.   | Предельные минимальный и максимальный размеры земельного участка ( $P_{\text{мин}}$ и $P_{\text{макс}}$ ), м2                                                                       | -   |                                         |                                                                           |
| 7.   | Вид (виды) разрешенного использования   | Для ведения садоводства и огородничества   |                                         |                                                                           |
| 7.1.   | Дополнительные сведения об использовании земельного участка   | -   |                                         |                                                                           |
| 8.   | Кадастровый или иной государственный учетный номер (инвентарный) здания, сооружения, объекта незавершенного строительства, расположенного на земельном участке                      | -   |                                         |                                                                           |
| 9.   | Сведения о земельных участках (землях общего пользования, территории общего пользования), посредством которых обеспечивается доступ                                                 | Земли общего пользования   |                                         |                                                                           |
| 10.   | Иные сведения   | -   |                                         |                                                                           |

**4. Пояснения к сведениям об уточняемом земельном участке с кадастровым номером 54:23:021901:101 :**

1.

-

## Сведения об уточняемых земельных участках

**1. Сведения о характерных точках границы уточняемого земельного участка с кадастровым номером 54:23:021901:265 :**

| Система координат МСК НСО, зона 4          |                                                                |   |                                                                              |            |                                                                     | Зона № 4   |                                   |
|--------------------------------------------|----------------------------------------------------------------|---|------------------------------------------------------------------------------|------------|---------------------------------------------------------------------|---|-----------------------------------|
| Обозначение<br>характерных<br>точек границ | Координаты, м                                                  |   |                                                                              |            | Метод<br>определения<br>координат                                   | Формулы, примененные<br>для расчета средней<br>квадратической<br>погрешности<br>определения координат<br>характерных точек<br>границ (Mt), с<br>подставленными в такие<br>формулы значениями и<br>итоговые (вычисленные)<br>значения Mt, м | Описание<br>закрепле<br>ния точки |
|                                            | содержатся в Едином<br>государственном<br>реестре недвижимости |   | определены в<br>результате<br>выполнения<br>комплексных<br>кадастровых работ |            |                                                                     |   |                                   |
|                                            | X                                                              | Y | X                                                                            | Y          |                                                                     |   |                                   |
| 1                                          | 2                                                              | 3 | 4                                                                            | 5          | 6                                                                   | 7   | 8                                 |
| н9У                                        | -                                                              | - | 516148.25                                                                    | 1327278.91 | Метод<br>спутниковых<br>геодезических<br>измерений<br>(определений) | $Mt = \sqrt{(m_0^2 + m_1^2)}$   | Закрепление<br>отсутствует        |
| н10У                                       | -                                                              | - | 516150.93                                                                    | 1327307.63 | Метод<br>спутниковых<br>геодезических<br>измерений<br>(определений) | $Mt = \sqrt{(m_0^2 + m_1^2)}$   | Закрепление<br>отсутствует        |
| н11У                                       | -                                                              | - | 516143.48                                                                    | 1327307.06 | Метод<br>спутниковых<br>геодезических<br>измерений<br>(определений) | $Mt = \sqrt{(m_0^2 + m_1^2)}$   | Закрепление<br>отсутствует        |
| н12У                                       | -                                                              | - | 516134.39                                                                    | 1327306.58 | Метод<br>спутниковых<br>геодезических<br>измерений<br>(определений) | $Mt = \sqrt{(m_0^2 + m_1^2)}$   | Закрепление<br>отсутствует        |
| н13У                                       | -                                                              | - | 516124.17                                                                    | 1327306.04 | Метод<br>спутниковых<br>геодезических<br>измерений<br>(определений) | $Mt = \sqrt{(m_0^2 + m_1^2)}$   | Закрепление<br>отсутствует        |
| н14У                                       | -                                                              | - | 516113.60                                                                    | 1327305.18 | Метод<br>спутниковых<br>геодезических<br>измерений<br>(определений) | $Mt = \sqrt{(m_0^2 + m_1^2)}$   | Закрепление<br>отсутствует        |
| н15У                                       | -                                                              | - | 516100.69                                                                    | 1327304.51 | Метод<br>спутниковых<br>геодезических<br>измерений<br>(определений) | $Mt = \sqrt{(m_0^2 + m_1^2)}$   | Закрепление<br>отсутствует        |
| н16У                                       | -                                                              | - | 516098.81                                                                    | 1327282.10 | Метод<br>спутниковых<br>геодезических<br>измерений<br>(определений) | $Mt = \sqrt{(m_0^2 + m_1^2)}$   | Закрепление<br>отсутствует        |
| н17У                                       | -                                                              | - | 516104.60                                                                    | 1327281.77 | Метод<br>спутниковых<br>геодезических<br>измерений<br>(определений) | $Mt = \sqrt{(m_0^2 + m_1^2)}$   | Закрепление<br>отсутствует        |
| н18У                                       | -                                                              | - | 516110.63                                                                    | 1327282.22 | Метод<br>спутниковых<br>геодезических<br>измерений<br>(определений) | $Mt = \sqrt{(m_0^2 + m_1^2)}$   | Закрепление<br>отсутствует        |
|                                            |                                                                |   |                                                                              |            |                                                                     |   |                                   |

|   |   |                                     |   |                                                                           |                                                                     |   |                                   |
|---|---|-------------------------------------|---|---------------------------------------------------------------------------|---------------------------------------------------------------------|---|-----------------------------------|
| <b>1. Сведения о характерных точках границы уточняемого земельного участка с кадастровым номером 54:23:021901:265 :</b> |   |                                     |   |                                                                           |                                                                     |   |                                   |
| Система координат МСК НСО, зона 4                                                                                       |   |                                     |   |                                                                           |                                                                     | Зона № 4   |                                   |
| Обозначение<br>характерных<br>точек границ                                                                              | Координаты, м   |                                     |   |                                                                           | Метод<br>определения<br>координат                                   | Формулы, примененные<br>для расчета средней<br>квадратической<br>погрешности<br>определения координат<br>характерных точек<br>границ (Mt), с<br>подставленными в такие<br>формулы значениями и<br>итоговые (вычисленные)<br>значения Mt, м | Описание<br>закрепле<br>ния точки |
|   | содержатся в Едином<br>государственном<br>реестре недвижимости                                                    |                                     | определены в<br>результате<br>выполнения<br>комплексных<br>кадастровых работ                                                                                       |                                                                           |                                                                     |   |                                   |
|   | X   | Y                                   | X   | Y                                                                         |                                                                     |   |                                   |
| 1   | 2   | 3                                   | 4   | 5                                                                         | 6                                                                   | 7   | 8                                 |
| н9У   | -   | -                                   | 516148.25   | 1327278.91                                                                | Метод<br>спутниковых<br>геодезических<br>измерений<br>(определений) | $Mt = \sqrt{(m_0^2 + m_1^2)}$   | Закрепление<br>отсутствует        |
| <b>2. Сведения о частях границ уточняемого земельного участка с кадастровым номером 54:23:021901:265 :</b>              |   |                                     |   |                                                                           |                                                                     |   |                                   |
| Обозначение части границ                                                                                                |   | Горизонтальное<br>проложение (S), м | Описание<br>прохождения части<br>границ   | Сведения о согласовании<br>местоположения границ<br>(согласовано/спорное) |                                                                     |   |                                   |
| от т.   | до т.   |                                     |   |                                                                           |                                                                     |   |                                   |
| 1   | 2   | 3                                   | 4   | 5                                                                         |                                                                     |   |                                   |
| н9У   | н10У   | 28.84                               | -   | -                                                                         |                                                                     |   |                                   |
| н10У   | н11У   | 7.47                                | -   | -                                                                         |                                                                     |   |                                   |
| н11У   | н12У   | 9.10                                | -   | -                                                                         |                                                                     |   |                                   |
| н12У   | н13У   | 10.23                               | -   | -                                                                         |                                                                     |   |                                   |
| н13У   | н14У   | 10.60                               | -   | -                                                                         |                                                                     |   |                                   |
| н14У   | н15У   | 12.93                               | -   | -                                                                         |                                                                     |   |                                   |
| н15У   | н16У   | 22.49                               | -   | -                                                                         |                                                                     |   |                                   |
| н16У   | н17У   | 5.80                                | -   | -                                                                         |                                                                     |   |                                   |
| н17У   | н18У   | 6.05                                | -   | -                                                                         |                                                                     |   |                                   |
| н18У   | н9У   | 37.77                               | -   | -                                                                         |                                                                     |   |                                   |
| <b>3. Сведения о характеристиках уточняемого земельного участка с кадастровым номером 54:23:021901:265 :</b>            |   |                                     |   |                                                                           |                                                                     |   |                                   |
| № п/п   | Наименование характеристики земельного участка                                                                    |                                     | Значение характеристики   |                                                                           |                                                                     |   |                                   |
| 1   | 2   |                                     | 3   |                                                                           |                                                                     |   |                                   |
| 1.   | Сведения об адресе земельного участка                                                                             |                                     | Российская Федерация, Новосибирская область, район Татарский, Садоводческое общество " Железнодорожник", улица Зелёная, 23<br>fd31a50b-9717-4c77-99fd-d58a27a9ebe4 |                                                                           |                                                                     |   |                                   |
| 1.1.   | Сведения об ином месте нахождения земельного участка, не являющегося объектом адресации, в структурированном виде |                                     | -   |                                                                           |                                                                     |   |                                   |
| 1.2.   | Дополнительные сведения о месте нахождения земельного участка                                                     |                                     | -   |                                                                           |                                                                     |   |                                   |
| 2.   | Площадь земельного участка ± величина погрешности определения (вычисления) площади ( $P \pm \Delta P$ ), м2       |                                     | 1253 ± 25   |                                                                           |                                                                     |   |                                   |

| 3. Сведения о характеристиках уточняемого земельного участка с кадастровым номером 54:23:021901:265 : |   |                                                                  |
|---|---|------------------------------------------------------------------|
| № п/п                                                                                                 | Наименование характеристики земельного участка   | Значение характеристики                                          |
| 1   | 2   | 3                                                                |
| 3.   | Формула, примененная для вычисления предельной погрешности определения площади земельного участка, с подставленными значениями и итоговые (вычисленные) значения ( $\Delta P$ ), м2 | $\Delta P = 3.5 * M_t * \sqrt{P} = 3.5 * 0,2 * \sqrt{1253} = 25$ |
| 4.   | Площадь земельного участка согласно сведениям Единого государственного реестра недвижимости (Ркад), м2                                                                              | -                                                                |
| 5.   | Оценка расхождения Р и Ркад (Р - Ркад), м2   | -                                                                |
| 6.   | Предельные минимальный и максимальный размеры земельного участка (Рмин и Рмакс), м2                                                                                                 | -<br>-                                                           |
| 7.   | Вид (виды) разрешенного использования   | Для ведения садоводства и огородничества                         |
| 7.1.                                                                                                  | Дополнительные сведения об использовании земельного участка   | -                                                                |
| 8.   | Кадастровый или иной государственный учетный номер (инвентарный) здания, сооружения, объекта незавершенного строительства, расположенного на земельном участке                      | -                                                                |
| 9.   | Сведения о земельных участках (землях общего пользования, территории общего пользования), посредством которых обеспечивается доступ                                                 | Земли общего пользования                                         |
| 10.                                                                                                   | Иные сведения   | -                                                                |
| 4. Пояснения к сведениям об уточняемом земельном участке с кадастровым номером 54:23:021901:265 :     |   |                                                                  |
| 1.   | -   |                                                                  |
|   |   |                                                                  |

## Сведения об уточняемых земельных участках

**1. Сведения о характерных точках границы уточняемого земельного участка с кадастровым номером 54:23:021901:307 :**

| Система координат МСК НСО, зона 4          |                                                                |   |                                                                              |            |                                                                     | Зона № 4   |                                   |
|--------------------------------------------|----------------------------------------------------------------|---|------------------------------------------------------------------------------|------------|---------------------------------------------------------------------|---|-----------------------------------|
| Обозначение<br>характерных<br>точек границ | Координаты, м                                                  |   |                                                                              |            | Метод<br>определения<br>координат                                   | Формулы, примененные<br>для расчета средней<br>квадратической<br>погрешности<br>определения координат<br>характерных точек<br>границ (Mt), с<br>подставленными в такие<br>формулы значениями и<br>итоговые (вычисленные)<br>значения Mt, м | Описание<br>закрепле<br>ния точки |
|                                            | содержатся в Едином<br>государственном<br>реестре недвижимости |   | определены в<br>результате<br>выполнения<br>комплексных<br>кадастровых работ |            |                                                                     |   |                                   |
|                                            | X                                                              | Y | X                                                                            | Y          |                                                                     |   |                                   |
| 1                                          | 2                                                              | 3 | 4                                                                            | 5          | 6                                                                   | 7   | 8                                 |
| н19У                                       | -                                                              | - | 516457.25                                                                    | 1327297.06 | Метод<br>спутниковых<br>геодезических<br>измерений<br>(определений) | $Mt = \sqrt{(m_0^2 + m_1^2)}$   | Закрепление<br>отсутствует        |
| н20У                                       | -                                                              | - | 516462.53                                                                    | 1327316.26 | Метод<br>спутниковых<br>геодезических<br>измерений<br>(определений) | $Mt = \sqrt{(m_0^2 + m_1^2)}$   | Закрепление<br>отсутствует        |
| н21У                                       | -                                                              | - | 516431.24                                                                    | 1327320.34 | Метод<br>спутниковых<br>геодезических<br>измерений<br>(определений) | $Mt = \sqrt{(m_0^2 + m_1^2)}$   | Закрепление<br>отсутствует        |
| н22У                                       | -                                                              | - | 516425.60                                                                    | 1327321.08 | Метод<br>спутниковых<br>геодезических<br>измерений<br>(определений) | $Mt = \sqrt{(m_0^2 + m_1^2)}$   | Закрепление<br>отсутствует        |
| н23У                                       | -                                                              | - | 516424.74                                                                    | 1327303.19 | Метод<br>спутниковых<br>геодезических<br>измерений<br>(определений) | $Mt = \sqrt{(m_0^2 + m_1^2)}$   | Закрепление<br>отсутствует        |
| н19У                                       | -                                                              | - | 516457.25                                                                    | 1327297.06 | Метод<br>спутниковых<br>геодезических<br>измерений<br>(определений) | $Mt = \sqrt{(m_0^2 + m_1^2)}$   | Закрепление<br>отсутствует        |
| н20У                                       | -                                                              | - | 516462.53                                                                    | 1327316.26 | Метод<br>спутниковых<br>геодезических<br>измерений<br>(определений) | $Mt = \sqrt{(m_0^2 + m_1^2)}$   | Закрепление<br>отсутствует        |
| н19У                                       | -                                                              | - | 516457.25                                                                    | 1327297.06 | Метод<br>спутниковых<br>геодезических<br>измерений<br>(определений) | $Mt = \sqrt{(m_0^2 + m_1^2)}$   | Закрепление<br>отсутствует        |

**2. Сведения о частях границ уточняемого земельного участка с кадастровым номером 54:23:021901:307 :**

| Обозначение части границ |       | Горизонтальное<br>проложение (S), м | Описание<br>прохождения части<br>границ | Сведения о согласовании<br>местоположения границ<br>(согласовано/спорное) |
|--------------------------|-------|-------------------------------------|-----------------------------------------|---------------------------------------------------------------------------|
| от т.                    | до т. |                                     |                                         |                                                                           |
| 1                        | 2     | 3                                   | 4                                       | 5                                                                         |
| н19У                     | н20У  | 19.91                               | -                                       | -                                                                         |



|   |   |                                  |   |                                                                     |
|---|---|----------------------------------|---|---------------------------------------------------------------------|
| 2. Сведения о частях границ уточняемого земельного участка с кадастровым номером 54:23:021901:307 :   |   |                                  |   |                                                                     |
| Обозначение части границ                                                                              |   | Горизонтальное проложение (S), м | Описание прохождения части границ   | Сведения о согласовании местоположения границ (согласовано/спорное) |
| от т.                                                                                                 | до т.   |                                  |   |                                                                     |
| 1   | 2   | 3                                | 4   | 5                                                                   |
| н20У                                                                                                  | н21У   | 31.55                            | -   | -                                                                   |
| н21У                                                                                                  | н22У   | 5.69                             | -   | -                                                                   |
| н22У                                                                                                  | н23У   | 17.91                            | -   | -                                                                   |
| н23У                                                                                                  | н19У   | 33.08                            | -   | -                                                                   |
| н19У                                                                                                  | н20У   | 19.91                            | -   | -                                                                   |
| н20У                                                                                                  | н19У   | 19.91                            | -   | -                                                                   |
| 3. Сведения о характеристиках уточняемого земельного участка с кадастровым номером 54:23:021901:307 : |   |                                  |   |                                                                     |
| № п/п                                                                                                 | Наименование характеристики земельного участка   |                                  | Значение характеристики   |                                                                     |
| 1   | 2   |                                  | 3   |                                                                     |
| 1.   | Сведения об адресе земельного участка   |                                  | Российская Федерация, Новосибирская область, район Татарский, Садоводческое общество " Железнодорожник", улица Лесная, 2<br>fd31a50b-9717-4c77-99fd-d58a27a9ebe4 |                                                                     |
| 1.1.                                                                                                  | Сведения об ином месте нахождения земельного участка, не являющегося объектом адресации, в структурированном виде                                                         |                                  | -   |                                                                     |
| 1.2.                                                                                                  | Дополнительные сведения о месте нахождения земельного участка   |                                  | -   |                                                                     |
| 2.   | Площадь земельного участка ± величина погрешности определения (вычисления) площади (Р ± ΔР), м2                                                                           |                                  | 661 ± 18   |                                                                     |
| 3.   | Формула, примененная для вычисления предельной погрешности определения площади земельного участка, с подставленными значениями и итоговые (вычисленные) значения (ΔР), м2 |                                  | ΔР=3.5*Мt*√Р=3.5*0,2*√661=18   |                                                                     |
| 4.   | Площадь земельного участка согласно сведениям Единого государственного реестра недвижимости (Ркад), м2                                                                    |                                  | -   |                                                                     |
| 5.   | Оценка расхождения Р и Ркад (Р - Ркад), м2   |                                  | -   |                                                                     |
| 6.   | Предельные минимальный и максимальный размеры земельного участка (Рмин и Рмакс), м2                                                                                       |                                  | -<br>-   |                                                                     |
| 7.   | Вид (виды) разрешенного использования   |                                  | для садоводства и огородничества   |                                                                     |
| 7.1.                                                                                                  | Дополнительные сведения об использовании земельного участка   |                                  | -   |                                                                     |
| 8.   | Кадастровый или иной государственный учетный номер (инвентарный) здания, сооружения, объекта незавершенного строительства, расположенного на земельном участке            |                                  | -   |                                                                     |
| 9.   | Сведения о земельных участках (землях общего пользования, территории общего пользования), посредством которых обеспечивается доступ                                       |                                  | Земли общего пользования   |                                                                     |
| 10.                                                                                                   | Иные сведения   |                                  | -   |                                                                     |
| 4. Пояснения к сведениям об уточняемом земельном участке с кадастровым номером 54:23:021901:307 :     |   |                                  |   |                                                                     |
| 1.   | -   |                                  |   |                                                                     |

Схема границ земельных участков




Масштаб 1:2500

Условные обозначения

- Часть границы, местоположение которой определено при выполнении кадастровых работ
- Характерная точка границы земельного участка, сведения ЕГРН о которой соответствуют требованиям, установленным в соответствии с частью 13 статьи 22 Федерального закона от 13 июля 2015 г. N 218-ФЗ "О государственной регистрации недвижимости"
- Характерная точка контура здания, сооружения, объекта незавершенного строительства
- Характерная точка границы, сведения о которой позволяют однозначно определить ее положение на местности
- Обозначение характерной точки, местоположение которой не изменилось или было уточнено
- Обозначение новой характерной точки
- Часть контура, образованного проекцией вновь образованного наземного конструктивного элемента здания, сооружения, объекта незавершенного строительства
- Часть границы, сведения ЕГРН о которой позволяют однозначно определить ее положение на местности
- Пункт геодезической сети специального назначения, созданной в соответствии с законодательством Российской Федерации о геодезии и картографии
- Часть контура, образованного проекцией существующего в ЕГРН наземного конструктивного элемента здания, сооружения, объекта незавершенного строительства
- Характерная точка границы земельного участка, сведения о которой отсутствуют в ЕГРН, местоположение которой определено при кадастровых работах (новая характерная точка)

## Схема геодезических построений

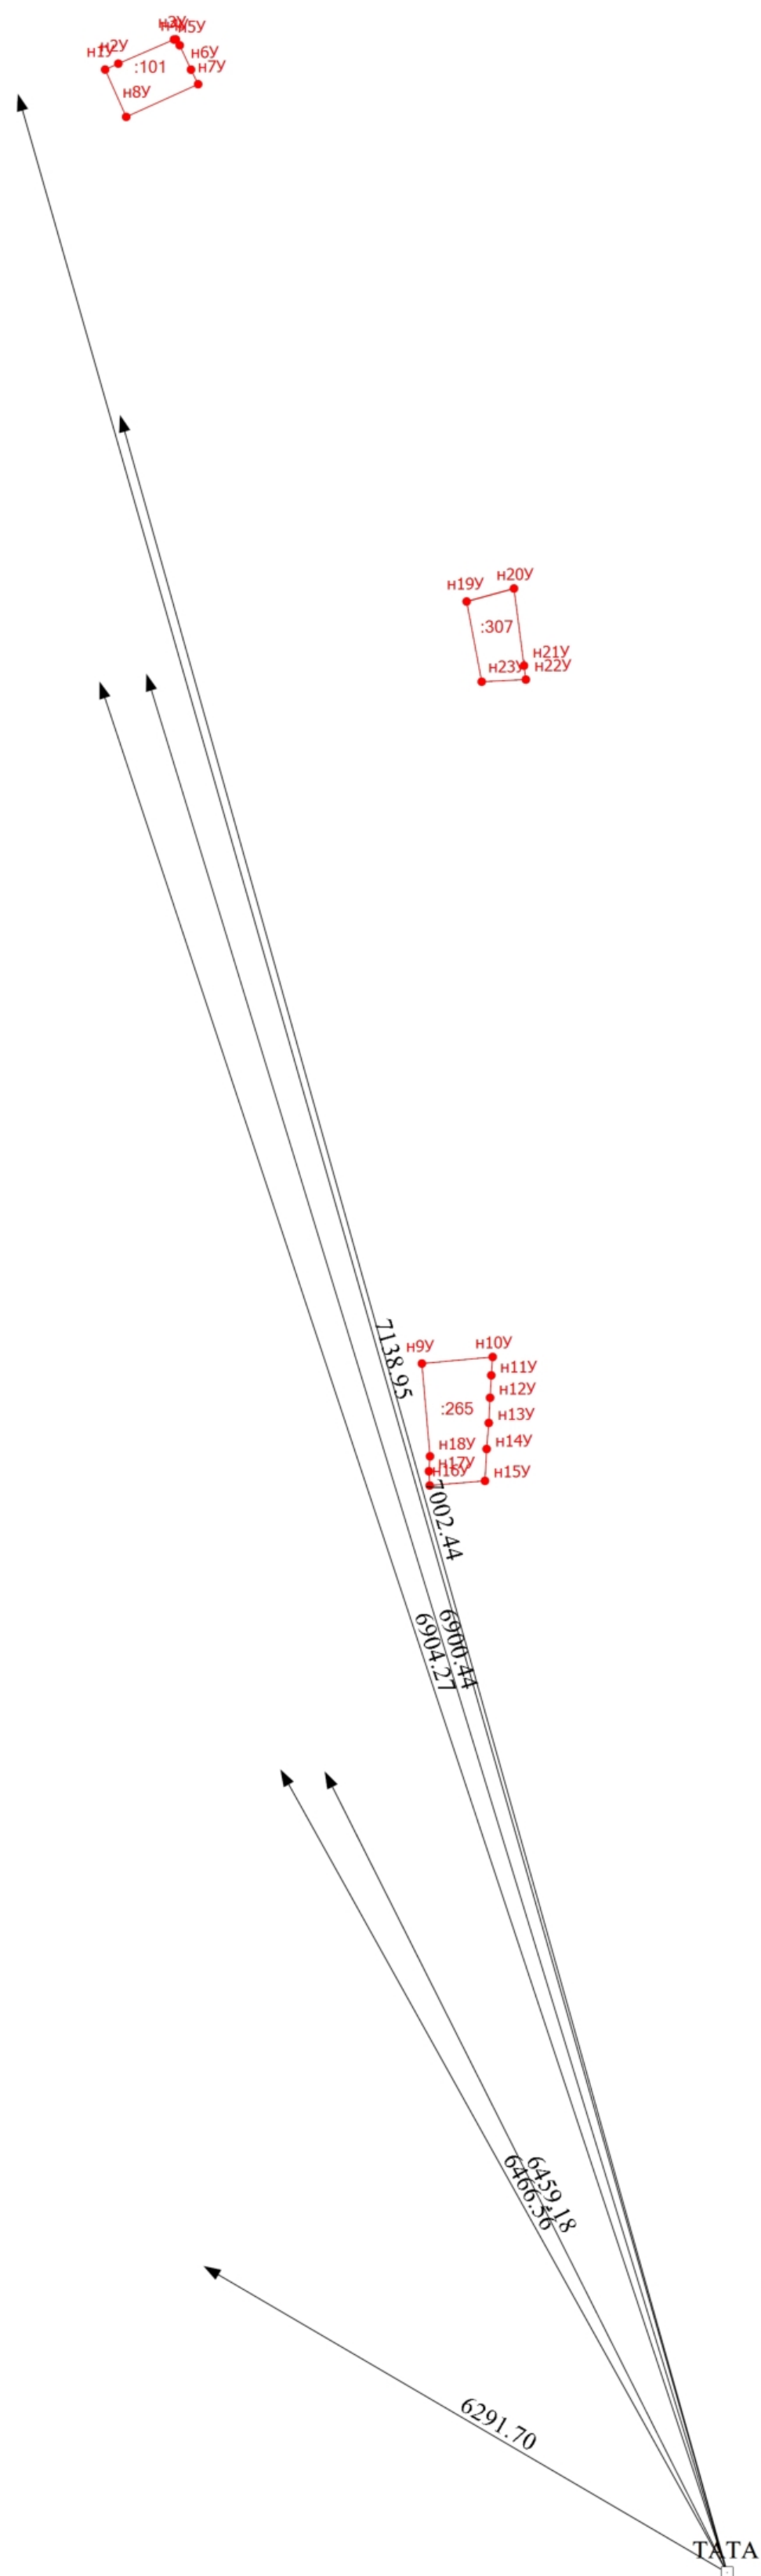

Масштаб 1:2400

### Условные обозначения

- |         |   |
|---------|---|
|         | - Часть границы, местоположение которой определено при выполнении кадастровых работ   |
| •       | - Характерная точка границы земельного участка, сведения ЕГРН о которой соответствуют требованиям, установленным в соответствии с частью 13 статьи 22 Федерального закона от 13 июля 2015 г. N 218-ФЗ "О государственной регистрации недвижимости" |
| 1       | - Обозначение характерной точки, местоположение которой не изменилось или было уточнено   |
| n1У     | - Обозначение новой характерной точки   |
| :16     | - Уточняемый земельный участок   |
| :33 (1) | - Образуемый контур земельного участка   |



### Схема геодезических построений

- |      |   |
|------|---|
|      | - Часть границы, сведения ЕГРН о которой позволяют однозначно определить ее положение на местности                                                                         |
| □    | - Пункт геодезической сети специального назначения, созданной в соответствии с законодательством Российской Федерации о геодезии и картографии                             |
| ●    | - Характерная точка границы земельного участка, сведения о которой отсутствуют в ЕГРН, местоположение которой определено при кадастровых работах (новая характерная точка) |
| TATA | - Пункт геодезической сети специального назначения, созданной в соответствии с законодательством Российской Федерации о геодезии и картографии                             |



**Муниципальное образование-  
Татарский муниципальный округ**

**АДМИНИСТРАЦИЯ  
ТАТАРСКОГО  
МУНИЦИПАЛЬНОГО ОКРУГА  
НОВОСИБИРСКОЙ ОБЛАСТИ**

ул. Ленина, д. 96, г. Татарск,  
Новосибирская область, 632125  
тел./факс (38364) 22-000  
[www.regiontatarsk.ru](http://www.regiontatarsk.ru),  
e-mail: regiontatarsk@nso.ru

от \_\_\_\_\_ № \_\_\_\_\_  
на № \_\_\_\_\_ от \_\_\_\_\_

Общество с ограниченной  
ответственностью «Атлас»

630015, г. Новосибирск,  
Проспект Дзержинского,  
дом 1/3, офис 408

**Согласие на уменьшение площади**

Земельный участок, расположенный по адресу: обл. Новосибирская, р-н Татарский, садоводческое общество "Железнодорожник", кадастровый номер 54:23:021901:265, площадью 1200 (Одна тысяча двести) квадратных метров находится в муниципальной собственности Татарского муниципального округа Новосибирской области (ОГРН 1245400045000, ИНН 5403086200, КПП 540301001, 632125 Новосибирская область, г. Татарск, ул. Ленина, 96).

Администрация Татарского муниципального округа Новосибирской области, в лице И. о. Главы Татарского муниципального округа Новосибирской области Лысенко Юлии Петровны, действующего на основании Устава Татарского муниципального округа Новосибирской области и распоряжения Главы Татарского муниципального округа Новосибирской области от 01.12.2025 № 482-пу, даёт согласие на уменьшение площади указанного земельного участка до 971 (Девятьсот семьдесят один) квадратных метров в связи с уточнением границ.

И. о. Главы Татарского муниципального округа  
Новосибирской области

Ю. П. Лысенко





**АДМИНИСТРАЦИЯ  
ТАТАРСКОГО МУНИЦИПАЛЬНОГО ОКРУГА  
НОВОСИБИРСКОЙ ОБЛАСТИ**

**ПОСТАНОВЛЕНИЕ**

От 02.02.2026

№ 44

г. Татарск

Об утверждении карты-плана территории СНТ «Железнодорожник» в границах  
кадастровых кварталов 54:23:021901 и 54:23:021902

На основании п. 1 ст. 42.6 Федерального закона от 24.07.2007 № 221-ФЗ «О кадастровой деятельности», пп. 43 п. 1 ст. 16 Федерального закона от 06.10.2003 № 131-ФЗ «Об общих принципах организации местного самоуправления в Российской Федерации», на основании протокола заседания согласительной комиссии по вопросу согласования местоположения границ земельных участков, расположенных в границах кадастровых кварталов 54:23:021901 и 54:23:021902 при выполнении комплексных кадастровых работ в соответствии с муниципальным контрактом от 15.07.2025 № 2025.793145, заключенным между администрацией Татарского муниципального округа Новосибирской области и ООО «АТЛАС», от 12.01.2026 № 2, администрация Татарского муниципального округа Новосибирской области ПОСТАНОВЛЯЕТ:

1. Утвердить карты-плана территории СНТ «Железнодорожник» в границах кадастровых кварталов 54:23:021901 и 54:23:021902 согласно приложению к настоящему постановлению.

2. Контроль за исполнением настоящего постановления возложить на заместителя главы администрации Татарского муниципального округа Новосибирской области Басалыко Л.Н.

Приложение:

1. Карта-плана территории кадастрового квартала 54:23:021901;
2. Карта-плана территории кадастрового квартала 54:23:021902.

Глава Татарского муниципального округа  
Новосибирской области

Ю.М. Вязов





**АДМИНИСТРАЦИЯ  
ТАТАРСКОГО МУНИЦИПАЛЬНОГО ОКРУГА  
НОВОСИБИРСКОЙ ОБЛАСТИ**

**РАСПОРЯЖЕНИЕ**

от 09.09.2015 г.

№ 746

г. Татарск

О присвоении адресов объектам адресации

В соответствии с Постановлением Правительства РФ от 19.11.2014 г. № 1221 «Об утверждении правил присвоения, изменения и аннулирования адресов», Уставом Татарского муниципального округа Новосибирской области:

1. Земельному участку с кадастровым номером 54:23:021901:309 присвоить адрес: Российская Федерация, Новосибирская область, муниципальный округ Татарский, село Новотроицк, территория СНТ Железнодорожник, улица Малиновая, земельный участок 21.
2. Земельному участку с кадастровым номером 54:23:022101:105 присвоить адрес: Российская Федерация, Новосибирская область, муниципальный округ Татарский, село Новотроицк, территория СНТ Железнодорожник, улица Зеленая, земельный участок 1а.
3. Земельному участку с кадастровым номером 54:23:021902:68 присвоить адрес: Российская Федерация, Новосибирская область, муниципальный округ Татарский, село Новотроицк, территория СНТ Железнодорожник, улица Вишнёвая, земельный участок 18.
4. Земельному участку с кадастровым номером 54:23:021902:98 присвоить адрес: Российская Федерация, Новосибирская область, муниципальный округ Татарский, село Новотроицк, территория СНТ Железнодорожник, улица Вишнёвая, земельный участок 2.
5. Земельному участку с кадастровым номером 54:23:021902:16 присвоить адрес: Российская Федерация, Новосибирская область, муниципальный округ Татарский, село Новотроицк, территория СНТ Железнодорожник, улица Вишнёвая, земельный участок 24.
6. Земельному участку с кадастровым номером 54:23:021902:12 присвоить адрес: Российская Федерация, Новосибирская область, муниципальный округ Татарский, село Новотроицк, территория СНТ Железнодорожник, улица Лесная, земельный участок 10.
7. Земельному участку с кадастровым номером 54:23:021902:19 присвоить адрес: Российская Федерация, Новосибирская область, муниципальный округ



- Татарский, село Новотроицк, территория СНТ Железнодорожник, улица Солнечная, земельный участок 12.
8. Земельному участку с кадастровым номером 54:23:021901:23 присвоить адрес: Российская Федерация, Новосибирская область, муниципальный округ Татарский, село Новотроицк, территория СНТ Железнодорожник, улица Садовая, земельный участок 12.
  9. Земельному участку с кадастровым номером 54:23:021901:50 присвоить адрес: Российская Федерация, Новосибирская область, муниципальный округ Татарский, село Новотроицк, территория СНТ Железнодорожник, улица Лесная, земельный участок 3.
  10. Земельному участку с кадастровым номером 54:23:022101:49 присвоить адрес: Российская Федерация, Новосибирская область, муниципальный округ Татарский, село Новотроицк, территория СНТ Водник, улица Южная, земельный участок 16.
  11. Земельному участку с кадастровым номером 54:23:022101:6 присвоить адрес: Российская Федерация, Новосибирская область, муниципальный округ Татарский, село Новотроицк, территория СНТ Водник, улица Яблочная, земельный участок 9.
  12. Земельному участку с кадастровым номером 54:23:022101:21 присвоить адрес: Российская Федерация, Новосибирская область, муниципальный округ Татарский, село Новотроицк, территория СНТ Водник, улица Яблочная, земельный участок 15.
  13. Земельному участку с кадастровым номером 54:23:021901:85 присвоить адрес: Российская Федерация, Новосибирская область, муниципальный округ Татарский, село Новотроицк, территория СНТ Железнодорожник, улица Зеленая, земельный участок 4.
  14. Земельному участку с кадастровым номером 54:23:021901:98 присвоить адрес: Российская Федерация, Новосибирская область, муниципальный округ Татарский, село Новотроицк, территория СНТ Железнодорожник, улица Зеленая, земельный участок 7.
  15. Земельному участку с кадастровым номером 54:23:021901:62 присвоить адрес: Российская Федерация, Новосибирская область, муниципальный округ Татарский, село Новотроицк, территория СНТ Железнодорожник, улица Светлая, земельный участок 25.
  16. Земельному участку с кадастровым номером 54:23:021901:47 присвоить адрес: Российская Федерация, Новосибирская область, муниципальный округ Татарский, село Новотроицк, территория СНТ Железнодорожник, улица Цветочная, земельный участок 1.
  17. Земельному участку с кадастровым номером 54:23:021901:129 присвоить адрес: Российская Федерация, Новосибирская область, муниципальный округ Татарский, село Новотроицк, территория СНТ Железнодорожник, улица Яблочная, земельный участок 11.
  18. Земельному участку с кадастровым номером 54:23:021901:88 присвоить адрес: Российская Федерация, Новосибирская область, муниципальный округ



Татарский, село Новотроицк, территория СНТ Железнодорожник, улица Яблочная, земельный участок 22.


19. Земельному участку с кадастровым номером 54:23:021901:141 присвоить адрес: Российская Федерация, Новосибирская область, муниципальный округ Татарский, село Новотроицк, территория СНТ Железнодорожник, улица Яблочная, земельный участок 7.
20. Земельному участку с кадастровым номером 54:23:021901:67 присвоить адрес: Российская Федерация, Новосибирская область, муниципальный округ Татарский, село Новотроицк, территория СНТ Железнодорожник, улица Яблочная, земельный участок 10.
21. Земельному участку с кадастровым номером 54:23:021901:286 присвоить адрес: Российская Федерация, Новосибирская область, муниципальный округ Татарский, село Новотроицк, территория СНТ Железнодорожник, улица Садовая, земельный участок 10.
22. Земельному участку с кадастровым номером 54:23:021901:247 присвоить адрес: Российская Федерация, Новосибирская область, муниципальный округ Татарский, село Новотроицк, территория СНТ Железнодорожник, улица Солнечная, земельный участок 2а.
23. Земельному участку с кадастровым номером 54:23:021901:29 присвоить адрес: Российская Федерация, Новосибирская область, муниципальный округ Татарский, село Новотроицк, территория СНТ Железнодорожник, улица Зеленая, земельный участок 24.
24. Земельному участку с кадастровым номером 54:23:021901:31 присвоить адрес: Российская Федерация, Новосибирская область, муниципальный округ Татарский, село Новотроицк, территория СНТ Железнодорожник, улица Цветочная, земельный участок 2.
25. Земельному участку с кадастровым номером 54:23:021901:153 присвоить адрес: Российская Федерация, Новосибирская область, муниципальный округ Татарский, село Новотроицк, территория СНТ Железнодорожник, улица Садовая, земельный участок 21.
26. Земельному участку с кадастровым номером 54:23:021901:63 присвоить адрес: Российская Федерация, Новосибирская область, муниципальный округ Татарский, село Новотроицк, территория СНТ Железнодорожник, улица Яблочная, земельный участок 12.
27. Земельному участку с кадастровым номером 54:23:021901:314 присвоить адрес: Российская Федерация, Новосибирская область, муниципальный округ Татарский, село Новотроицк, территория СНТ Железнодорожник, улица Зеленая, земельный участок 3.
28. Земельному участку с кадастровым номером 54:23:021902:88 присвоить адрес: Российская Федерация, Новосибирская область, муниципальный округ Татарский, село Новотроицк, территория СНТ Железнодорожник, улица Цветочная, земельный участок 17.
29. Земельному участку с кадастровым номером 54:23:021901:12 присвоить адрес: Российская Федерация, Новосибирская область, муниципальный округ



Татарский, село Новотроицк, территория СНТ Железнодорожник, улица Цветочная, земельный участок 4.

30. Земельному участку с кадастровым номером 54:23:021902:70 присвоить адрес: Российская Федерация, Новосибирская область, муниципальный округ Татарский, село Новотроицк, территория СНТ Железнодорожник, улица Светлая, земельный участок 8.
31. Новотроицкому территориальному подразделению администрации Татарского муниципального округа Новосибирской области внести сведения в Федеральную информационную адресную систему.
32. Контроль за исполнением настоящего распоряжения возложить на и.о. руководителя территориального подразделения администрации Татарского муниципального округа Новосибирской области Новикова С.В.

Глава Татарского муниципального округа  
Новосибирской области

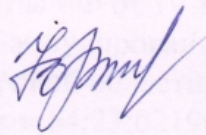

Ю.М.Вязов

Исполнитель:  
Илюшина О.А.  
838364(50-144)





**АДМИНИСТРАЦИЯ  
ТАТАРСКОГО МУНИЦИПАЛЬНОГО ОКРУГА  
НОВОСИБИРСКОЙ ОБЛАСТИ**

**РАСПОРЯЖЕНИЕ**

от 21.11.2025

№ 957

г. Татарск

**О присвоении адресов объектам адресации**

В соответствии с Постановлением Правительства РФ от 19.11.2014 г. № 1221 «Об утверждении правил присвоения, изменения и аннулирования адресов», Уставом Татарского муниципального округа Новосибирской области:

1. Земельному участку с кадастровым номером 54:23:021901:191 присвоить адрес: Российская Федерация, Новосибирская область, муниципальный округ Татарский, село Новотроицк, территория СНТ Железнодорожник, улица Малиновая, земельный участок 5.
2. Земельному участку с кадастровым номером 54:23:021902:110 присвоить адрес: Российская Федерация, Новосибирская область, муниципальный округ Татарский, село Новотроицк, территория СНТ Железнодорожник, улица Зеленая, земельный участок 29.
3. Земельному участку с кадастровым номером 54:23:021902:32 присвоить адрес: Российская Федерация, Новосибирская область, муниципальный округ Татарский, село Новотроицк, территория СНТ Железнодорожник, улица Лесная, земельный участок 9.
4. Земельному участку с кадастровым номером 54:23:021902:18 присвоить адрес: Российская Федерация, Новосибирская область, муниципальный округ Татарский, село Новотроицк, территория СНТ Железнодорожник, улица Солнечная, земельный участок 24.
5. Земельному участку с кадастровым номером 54:23:021902:62 присвоить адрес: Российская Федерация, Новосибирская область, муниципальный округ Татарский, село Новотроицк, территория СНТ Железнодорожник, улица Садовая, земельный участок 39.
6. Земельному участку с кадастровым номером 54:23:021901:233 присвоить адрес: Российская Федерация, Новосибирская область, муниципальный округ Татарский, село Новотроицк, территория СНТ Железнодорожник, улица Садовая, земельный участок 18.



7. Земельному участку с кадастровым номером 54:23:021902:36 присвоить адрес: Российская Федерация, Новосибирская область, муниципальный округ Татарский, село Новотроицк, территория СНТ Железнодорожник, улица Садовая, земельный участок 40.

8. Земельному участку с кадастровым номером 54:23:021902:103 присвоить адрес: Российская Федерация, Новосибирская область, муниципальный округ Татарский, село Новотроицк, территория СНТ Железнодорожник, улица Садовая, земельный участок 41.

9. Земельному участку с кадастровым номером 54:23:021902:59 присвоить адрес: Российская Федерация, Новосибирская область, муниципальный округ Татарский, село Новотроицк, территория СНТ Железнодорожник, улица Березовая, земельный участок 10.

10. Земельному участку с кадастровым номером 54:23:021901:48 присвоить адрес: Российская Федерация, Новосибирская область, муниципальный округ Татарский, село Новотроицк, территория СНТ Железнодорожник, улица Светлая, земельный участок 4.

11. Земельному участку с кадастровым номером 54:23:021902:25 присвоить адрес: Российская Федерация, Новосибирская область, муниципальный округ Татарский, село Новотроицк, территория СНТ Железнодорожник, улица Березовая, земельный участок 6.

12. Земельному участку с кадастровым номером 54:23:021901:149 присвоить адрес: Российская Федерация, Новосибирская область, муниципальный округ Татарский, село Новотроицк, территория СНТ Железнодорожник, улица Светлая, земельный участок 3.

13. Земельному участку с кадастровым номером 54:23:021901:46 присвоить адрес: Российская Федерация, Новосибирская область, муниципальный округ Татарский, село Новотроицк, территория СНТ Железнодорожник, улица Яблочная, земельный участок 35.

14. Земельному участку с кадастровым номером 54:23:021901:203 присвоить адрес: Российская Федерация, Новосибирская область, муниципальный округ Татарский, село Новотроицк, территория СНТ Железнодорожник, улица Светлая, земельный участок 6.

15. Земельному участку с кадастровым номером 54:23:021902:6 присвоить адрес: Российская Федерация, Новосибирская область, муниципальный округ Татарский, село Новотроицк, территория СНТ Железнодорожник, улица Березовая, земельный участок 14.

16. Земельному участку с кадастровым номером 54:23:021902:90 присвоить адрес: Российская Федерация, Новосибирская область, муниципальный округ Татарский, село Новотроицк, территория СНТ Железнодорожник, улица Цветочная, земельный участок 19.

17. Земельному участку с кадастровым номером 54:23:021901:257 присвоить адрес: Российская Федерация, Новосибирская область, муниципальный округ Татарский, село Новотроицк, территория СНТ Железнодорожник, улица Светлая, земельный участок 10.







29. Земельному участку с кадастровым номером 54:23:021902:98 присвоить адрес: Российская Федерация, Новосибирская область, муниципальный округ Татарский, село Новотроицк, территория СНТ Железнодорожник, улица Вишневая, земельный участок 2.

30. Земельному участку с кадастровым номером 54:23:021902:16 присвоить адрес: Российская Федерация, Новосибирская область, муниципальный округ Татарский, село Новотроицк, территория СНТ Железнодорожник, улица Вишневая, земельный участок 24.

31. Земельному участку с кадастровым номером 54:23:021902:26 присвоить адрес: Российская Федерация, Новосибирская область, муниципальный округ Татарский, село Новотроицк, территория СНТ Железнодорожник, улица Вишневая, земельный участок 12.

32. Земельному участку с кадастровым номером 54:23:021901:301 присвоить адрес: Российская Федерация, Новосибирская область, муниципальный округ Татарский, село Новотроицк, территория СНТ Железнодорожник, улица Светлая, земельный участок 12.

33. Пункт 3,4,5, распоряжения администрации Татарского муниципального округа Новосибирской области от 09.09.2025 года № 746 «О присвоении адресов объектам адресации» считать утратившим силу.

34. Новотроицкому территориальному подразделению администрации Татарского муниципального округа Новосибирской области внести сведения в Федеральную информационную адресную систему.

35. Контроль за исполнением настоящего распоряжения возложить на И.о. руководителя территориального подразделения администрации Татарского муниципального округа Новосибирской области Новикова С.В.

Глава Татарского муниципального округа  
Новосибирской области

Ю.М. Вязов

Исполнитель:  
Илюшина О.А.838364(50-144)



**АДМИНИСТРАЦИЯ  
ТАТАРСКОГО МУНИЦИПАЛЬНОГО ОКРУГА  
НОВОСИБИРСКОЙ ОБЛАСТИ**

**РАСПОРЯЖЕНИЕ**

от 29.12.2025 \_\_\_\_\_

№ 1088 \_\_\_\_\_

г. Татарск

**О присвоении адресов объектам адресации**

В соответствии с постановлением Правительства Российской Федерации от 19.11.2014 № 1221 «Об утверждении правил присвоения, и аннулирования адресов», Уставом Татарского муниципального округа Новосибирской области,

1. Земельному участку с кадастровым номером 54:23:021902:44 присвоить адрес: Российская Федерация, Новосибирская область, муниципальный округ Татарский, город Татарск, территория СНТ «Железнодорожник», улица Вишнёвая, земельный участок 6.

2. Земельному участку с кадастровым номером 54:23:021901:295 присвоить адрес: Российская Федерация, Новосибирская область, муниципальный округ Татарский, город Татарск, территория СНТ «Железнодорожник», улица Вишнёвая, земельный участок 21.

3. Земельному участку с кадастровым номером 54:23:021901:73 присвоить адрес: Российская Федерация, Новосибирская область, муниципальный округ Татарский, город Татарск, территория СНТ «Железнодорожник», улица Вишнёвая, земельный участок 13.

4. Земельному участку с кадастровым номером 54:23:021901:243 присвоить адрес: Российская Федерация, Новосибирская область, муниципальный округ Татарский, город Татарск, территория СНТ «Железнодорожник», улица Вишнёвая, земельный участок 22.

5. Земельному участку с кадастровым номером 54:23:021901:94 присвоить адрес: Российская Федерация, Новосибирская область, муниципальный округ Татарский, город Татарск, территория СНТ «Железнодорожник», улица Вишнёвая, земельный участок 25.

6. Земельному участку с кадастровым номером 54:23:021901:93 присвоить адрес: Российская Федерация, Новосибирская область, муниципальный округ Татарский, город Татарск, территория СНТ «Железнодорожник», улица Вишнёвая, земельный участок 27.

7. Земельному участку с кадастровым номером 54:23:021901:265 присвоить адрес: Российская Федерация, Новосибирская область, муниципальный округ Татарский, город Татарск, территория СНТ «Железнодорожник», улица Зеленая, земельный участок 23.







31. Земельному участку с кадастровым номером 54:23:021901:217 присвоить адрес: Российская Федерация, Новосибирская область, муниципальный округ Татарский, село Новотроицк, территория СНТ «Железнодорожник», улица Малиновая, земельный участок 10.

32. Земельному участку с кадастровым номером 54:23:021901:291 присвоить адрес: Российская Федерация, Новосибирская область, муниципальный округ Татарский, село Новотроицк, территория СНТ «Железнодорожник», улица Малиновая, земельный участок 22а.

33. Земельному участку с кадастровым номером 54:23:021901:294 присвоить адрес: Российская Федерация, Новосибирская область, муниципальный округ Татарский, село Новотроицк, территория СНТ «Железнодорожник», улица Малиновая, земельный участок 30.

34. Земельному участку с кадастровым номером 54:23:021901:207 присвоить адрес: Российская Федерация, Новосибирская область, муниципальный округ Татарский, село Новотроицк, территория СНТ «Железнодорожник», улица Малиновая, земельный участок 1.

35. Управлению строительства и жилищно-коммунального хозяйства администрации Татарского муниципального округа Новосибирской области внести сведения в Федеральную информационную адресную систему.

36. Контроль за исполнением настоящего распоряжения возложить на первого заместителя главы администрации Татарского муниципального округа Новосибирской области В. Ю. Барбашина.

Глава Татарского муниципального округа  
Новосибирской области

Ю. М. Вязов

**АКТ  
СОГЛАСОВАНИЯ МЕСТОПОЛОЖЕНИЯ ГРАНИЦ ЗЕМЕЛЬНЫХ УЧАСТКОВ  
ПРИ ВЫПОЛНЕНИИ КОМПЛЕКСНЫХ КАДАСТРОВЫХ РАБОТ**

54:23:021902

наименование субъекта Российской Федерации, муниципального образования, населенного пункта, уникальные учетные номера кадастровых кварталов, а также иные сведения, позволяющие определить местоположение территории, на которой выполняются комплексные кадастровые работы

|          |                                                     |       |                                                        |                                                                        | Всего листов: 3                              | Лист 1                                                        |
|----------|-----------------------------------------------------|-------|--------------------------------------------------------|------------------------------------------------------------------------|----------------------------------------------|---------------------------------------------------------------|
| N<br>п/п | Обозначение части<br>(характерной<br>точки) границы |       | Результат<br>согласования<br>(согласовано/<br>спорное) | Кадастровые номера<br>или обозначения<br>смежных земельных<br>участков | Сведения о лице, представившем<br>возражения | Реквизиты<br>вступившего в<br>законную силу<br>судебного акта |
|          | от т.                                               | до т. |                                                        |                                                                        |                                              |                                                               |
| 1        | 2                                                   | 3     | 4                                                      | 5                                                                      | 6                                            | 7                                                             |
| 1        | н1У                                                 | н2У   | Согласовано                                            | 54:23:021902:18                                                        |                                              |                                                               |
| 2        | н2У                                                 | н3У   | Согласовано                                            | 54:23:021902:18                                                        |                                              |                                                               |
| 3        | н3У                                                 | н4У   | Согласовано                                            | 54:23:021902:18                                                        |                                              |                                                               |
| 4        | н4У                                                 | н5У   | Согласовано                                            | 54:23:021902:18                                                        |                                              |                                                               |
| 5        | н5У                                                 | н1У   | Согласовано                                            | 54:23:021902:18                                                        |                                              |                                                               |
| 6        | н14У                                                | н6У   | Согласовано                                            | 54:23:021902:33 (1)                                                    |                                              |                                                               |
|          |                                                     |       | Согласовано                                            | 54:23:021902:44 (2)                                                    |                                              |                                                               |
| 7        | н6У                                                 | н7У   | Согласовано                                            | 54:23:021902:33 (1)                                                    |                                              |                                                               |
| 8        | н7У                                                 | н8У   | Согласовано                                            | 54:23:021902:33 (1)                                                    |                                              |                                                               |
| 9        | н8У                                                 | н9У   | Согласовано                                            | 54:23:021902:33 (1)                                                    |                                              |                                                               |
| 10       | н9У                                                 | н10У  | Согласовано                                            | 54:23:021902:33 (1)                                                    |                                              |                                                               |
| 11       | н10У                                                | н11У  | Согласовано                                            | 54:23:021902:33 (1)                                                    |                                              |                                                               |
| 12       | н11У                                                | н12У  | Согласовано                                            | 54:23:021902:33 (1)                                                    |                                              |                                                               |
| 13       | н12У                                                | н13У  | Согласовано                                            | 54:23:021902:33 (1)                                                    |                                              |                                                               |
| 14       | н13У                                                | н14У  | Согласовано                                            | 54:23:021902:33 (1)                                                    |                                              |                                                               |
| 15       | н15У                                                | н16У  | Согласовано                                            | 54:23:021902:33 (2)                                                    |                                              |                                                               |
|          |                                                     |       | Согласовано                                            | 54:23:021902:44 (1)                                                    |                                              |                                                               |
| 16       | н16У                                                | н17У  | Согласовано                                            | 54:23:021902:33 (2)                                                    |                                              |                                                               |
| 17       | н17У                                                | н18У  | Согласовано                                            | 54:23:021902:33 (2)                                                    |                                              |                                                               |
| 18       | н18У                                                | н15У  | Согласовано                                            | 54:23:021902:33 (2)                                                    |                                              |                                                               |
| 19       | н19У                                                | н20У  | Согласовано                                            | 54:23:021902:44 (1)                                                    |                                              |                                                               |
| 20       | н20У                                                | н16У  | Согласовано                                            | 54:23:021902:44 (1)                                                    |                                              |                                                               |
| 21       | н15У                                                | н21У  | Согласовано                                            | 54:23:021902:44 (1)                                                    |                                              |                                                               |
| 22       | н21У                                                | н22У  | Согласовано                                            | 54:23:021902:44 (1)                                                    |                                              |                                                               |
| 23       | н22У                                                | н19У  | Согласовано                                            | 54:23:021902:44 (1)                                                    |                                              |                                                               |
| 24       | н23У                                                | н24У  | Согласовано                                            | 54:23:021902:44 (2)                                                    |                                              |                                                               |



**АКТ  
СОГЛАСОВАНИЯ МЕСТОПОЛОЖЕНИЯ ГРАНИЦ ЗЕМЕЛЬНЫХ УЧАСТКОВ  
ПРИ ВЫПОЛНЕНИИ КОМПЛЕКСНЫХ КАДАСТРОВЫХ РАБОТ**

54:23:021902

наименование субъекта Российской Федерации, муниципального образования, населенного пункта, уникальные учетные номера кадастровых кварталов, а также иные сведения, позволяющие определить местоположение территории, на которой выполняются комплексные кадастровые работы

|          |                                                     |       |                                                        |                                                                        | Всего листов: 3                              | Лист 2                                                        |
|----------|-----------------------------------------------------|-------|--------------------------------------------------------|------------------------------------------------------------------------|----------------------------------------------|---------------------------------------------------------------|
| N<br>п/п | Обозначение части<br>(характерной<br>точки) границы |       | Результат<br>согласования<br>(согласовано/<br>спорное) | Кадастровые номера<br>или обозначения<br>смежных земельных<br>участков | Сведения о лице, представившем<br>возражения | Реквизиты<br>вступившего в<br>законную силу<br>судебного акта |
|          | от т.                                               | до т. |                                                        |                                                                        |                                              |                                                               |
| 1        | 2                                                   | 3     | 4                                                      | 5                                                                      | 6                                            | 7                                                             |
| 25       | н24У                                                | н6У   | Согласовано                                            | 54:23:021902:44 (2)                                                    |                                              |                                                               |
| 26       | н14У                                                | н25У  | Согласовано                                            | 54:23:021902:44 (2)                                                    |                                              |                                                               |
| 27       | н25У                                                | н23У  | Согласовано                                            | 54:23:021902:44 (2)                                                    |                                              |                                                               |
| 28       | н26У                                                | н27У  | Согласовано                                            | 54:23:021901:128                                                       |                                              |                                                               |
| 29       | н27У                                                | н28У  | Согласовано                                            | 54:23:021901:128                                                       |                                              |                                                               |
| 30       | н28У                                                | н29У  | Согласовано                                            | 54:23:021901:128                                                       |                                              |                                                               |
| 31       | н29У                                                | н30У  | Согласовано                                            | 54:23:021901:128                                                       |                                              |                                                               |
| 32       | н30У                                                | н31У  | Согласовано                                            | 54:23:021901:128                                                       |                                              |                                                               |
| 33       | н31У                                                | н32У  | Согласовано                                            | 54:23:021901:128                                                       |                                              |                                                               |
| 34       | н32У                                                | н33У  | Согласовано                                            | 54:23:021901:128                                                       |                                              |                                                               |
| 35       | н33У                                                | н34У  | Согласовано                                            | 54:23:021901:128                                                       |                                              |                                                               |
| 36       | н34У                                                | н26У  | Согласовано                                            | 54:23:021901:128                                                       |                                              |                                                               |
| 37       | н37У                                                | н38У  | Согласовано                                            | 54:23:021901:69                                                        |                                              |                                                               |
|          |                                                     |       | Согласовано                                            | 54:23:021901:15                                                        |                                              |                                                               |
| 38       | н38У                                                | н39У  | Согласовано                                            | 54:23:021901:69                                                        |                                              |                                                               |
|          |                                                     |       | Согласовано                                            | 54:23:021901:15                                                        |                                              |                                                               |
| 39       | н39У                                                | н40У  | Согласовано                                            | 54:23:021901:69                                                        |                                              |                                                               |
|          |                                                     |       | Согласовано                                            | 54:23:021901:15                                                        |                                              |                                                               |
| 40       | н40У                                                | н41У  | Согласовано                                            | 54:23:021901:69                                                        |                                              |                                                               |
|          |                                                     |       | Согласовано                                            | 54:23:021901:15                                                        |                                              |                                                               |
| 41       | н35У                                                | н36У  | Согласовано                                            | 54:23:021901:69                                                        |                                              |                                                               |
| 42       | н36У                                                | н37У  | Согласовано                                            | 54:23:021901:69                                                        |                                              |                                                               |
| 43       | н41У                                                | н42У  | Согласовано                                            | 54:23:021901:69                                                        |                                              |                                                               |
| 44       | н42У                                                | н35У  | Согласовано                                            | 54:23:021901:69                                                        |                                              |                                                               |
| 45       | н43У                                                | н41У  | Согласовано                                            | 54:23:021901:15                                                        |                                              |                                                               |
| 46       | н37У                                                | н44У  | Согласовано                                            | 54:23:021901:15                                                        |                                              |                                                               |

**АКТ  
СОГЛАСОВАНИЯ МЕСТОПОЛОЖЕНИЯ ГРАНИЦ ЗЕМЕЛЬНЫХ УЧАСТКОВ  
ПРИ ВЫПОЛНЕНИИ КОМПЛЕКСНЫХ КАДАСТРОВЫХ РАБОТ**

**54:23:021902**

наименование субъекта Российской Федерации, муниципального образования, населенного пункта, уникальные учетные номера  
кадастровых кварталов, а также иные сведения, позволяющие определить местоположение территории, на которой выполняются  
комплексные кадастровые работы

| N<br>п/п | Обозначение части<br>(характерной<br>точки) границы |       | Результат<br>согласования<br>(согласовано/<br>спорное) | Кадастровые номера<br>или обозначения<br>смежных земельных<br>участков | Сведения о лице, представившем<br>возражения | Всего листов: 3 | Лист 3                                                        |
|----------|-----------------------------------------------------|-------|--------------------------------------------------------|------------------------------------------------------------------------|----------------------------------------------|-----------------|---------------------------------------------------------------|
|          | от т.                                               | до т. |                                                        |                                                                        |                                              |                 | Реквизиты<br>вступившего в<br>законную силу<br>судебного акта |
| 1        | 2                                                   | 3     | 4                                                      | 5                                                                      | 6                                            | 7               |                                                               |
| 47       | н44У                                                | н45У  | Согласовано                                            | 54:23:021901:15                                                        |                                              |                 |                                                               |
| 48       | н45У                                                | н46У  | Согласовано                                            | 54:23:021901:15                                                        |                                              |                 |                                                               |
| 49       | н46У                                                | н47У  | Согласовано                                            | 54:23:021901:15                                                        |                                              |                 |                                                               |
| 50       | н47У                                                | н43У  | Согласовано                                            | 54:23:021901:15                                                        |                                              |                 |                                                               |
| 51       | 1                                                   | 2     | Согласовано                                            | 54:23:021902:16                                                        |                                              |                 |                                                               |
| 52       | 2                                                   | 3     | Согласовано                                            | 54:23:021902:16                                                        |                                              |                 |                                                               |
| 53       | 3                                                   | 4     | Согласовано                                            | 54:23:021902:16                                                        |                                              |                 |                                                               |
| 54       | 4                                                   | н48У  | Согласовано                                            | 54:23:021902:16                                                        |                                              |                 |                                                               |
| 55       | н48У                                                | 1     | Согласовано                                            | 54:23:021902:16                                                        |                                              |                 |                                                               |

Председатель согласительной комиссии:

М.П.

подпись

Голубева И. В.

фамилия, инициалы



**АДМИНИСТРАЦИЯ  
ТАТАРСКОГО МУНИЦИПАЛЬНОГО ОКРУГА  
НОВОСИБИРСКОЙ ОБЛАСТИ**

**РАСПОРЯЖЕНИЕ**

от 21.11.2025

№ 957

г. Татарск

**О присвоении адресов объектам адресации**

В соответствии с Постановлением Правительства РФ от 19.11.2014 г. № 1221 «Об утверждении правил присвоения, изменения и аннулирования адресов», Уставом Татарского муниципального округа Новосибирской области:

1. Земельному участку с кадастровым номером 54:23:021901:191 присвоить адрес: Российская Федерация, Новосибирская область, муниципальный округ Татарский, село Новотроицк, территория СНТ Железнодорожник, улица Малиновая, земельный участок 5.
2. Земельному участку с кадастровым номером 54:23:021902:110 присвоить адрес: Российская Федерация, Новосибирская область, муниципальный округ Татарский, село Новотроицк, территория СНТ Железнодорожник, улица Зеленая, земельный участок 29.
3. Земельному участку с кадастровым номером 54:23:021902:32 присвоить адрес: Российская Федерация, Новосибирская область, муниципальный округ Татарский, село Новотроицк, территория СНТ Железнодорожник, улица Лесная, земельный участок 9.
4. Земельному участку с кадастровым номером 54:23:021902:18 присвоить адрес: Российская Федерация, Новосибирская область, муниципальный округ Татарский, село Новотроицк, территория СНТ Железнодорожник, улица Солнечная, земельный участок 24.
5. Земельному участку с кадастровым номером 54:23:021902:62 присвоить адрес: Российская Федерация, Новосибирская область, муниципальный округ Татарский, село Новотроицк, территория СНТ Железнодорожник, улица Садовая, земельный участок 39.
6. Земельному участку с кадастровым номером 54:23:021901:233 присвоить адрес: Российская Федерация, Новосибирская область, муниципальный округ Татарский, село Новотроицк, территория СНТ Железнодорожник, улица Садовая, земельный участок 18.



7. Земельному участку с кадастровым номером 54:23:021902:36 присвоить адрес: Российская Федерация, Новосибирская область, муниципальный округ Татарский, село Новотроицк, территория СНТ Железнодорожник, улица Садовая, земельный участок 40.

8. Земельному участку с кадастровым номером 54:23:021902:103 присвоить адрес: Российская Федерация, Новосибирская область, муниципальный округ Татарский, село Новотроицк, территория СНТ Железнодорожник, улица Садовая, земельный участок 41.

9. Земельному участку с кадастровым номером 54:23:021902:59 присвоить адрес: Российская Федерация, Новосибирская область, муниципальный округ Татарский, село Новотроицк, территория СНТ Железнодорожник, улица Березовая, земельный участок 10.

10. Земельному участку с кадастровым номером 54:23:021901:48 присвоить адрес: Российская Федерация, Новосибирская область, муниципальный округ Татарский, село Новотроицк, территория СНТ Железнодорожник, улица Светлая, земельный участок 4.

11. Земельному участку с кадастровым номером 54:23:021902:25 присвоить адрес: Российская Федерация, Новосибирская область, муниципальный округ Татарский, село Новотроицк, территория СНТ Железнодорожник, улица Березовая, земельный участок 6.

12. Земельному участку с кадастровым номером 54:23:021901:149 присвоить адрес: Российская Федерация, Новосибирская область, муниципальный округ Татарский, село Новотроицк, территория СНТ Железнодорожник, улица Светлая, земельный участок 3.

13. Земельному участку с кадастровым номером 54:23:021901:46 присвоить адрес: Российская Федерация, Новосибирская область, муниципальный округ Татарский, село Новотроицк, территория СНТ Железнодорожник, улица Яблочная, земельный участок 35.

14. Земельному участку с кадастровым номером 54:23:021901:203 присвоить адрес: Российская Федерация, Новосибирская область, муниципальный округ Татарский, село Новотроицк, территория СНТ Железнодорожник, улица Светлая, земельный участок 6.

15. Земельному участку с кадастровым номером 54:23:021902:6 присвоить адрес: Российская Федерация, Новосибирская область, муниципальный округ Татарский, село Новотроицк, территория СНТ Железнодорожник, улица Березовая, земельный участок 14.

16. Земельному участку с кадастровым номером 54:23:021902:90 присвоить адрес: Российская Федерация, Новосибирская область, муниципальный округ Татарский, село Новотроицк, территория СНТ Железнодорожник, улица Цветочная, земельный участок 19.

17. Земельному участку с кадастровым номером 54:23:021901:257 присвоить адрес: Российская Федерация, Новосибирская область, муниципальный округ Татарский, село Новотроицк, территория СНТ Железнодорожник, улица Светлая, земельный участок 10.







29. Земельному участку с кадастровым номером 54:23:021902:98 присвоить адрес: Российская Федерация, Новосибирская область, муниципальный округ Татарский, село Новотроицк, территория СНТ Железнодорожник, улица Вишневая, земельный участок 2.

30. Земельному участку с кадастровым номером 54:23:021902:16 присвоить адрес: Российская Федерация, Новосибирская область, муниципальный округ Татарский, село Новотроицк, территория СНТ Железнодорожник, улица Вишневая, земельный участок 24.

31. Земельному участку с кадастровым номером 54:23:021902:26 присвоить адрес: Российская Федерация, Новосибирская область, муниципальный округ Татарский, село Новотроицк, территория СНТ Железнодорожник, улица Вишневая, земельный участок 12.

32. Земельному участку с кадастровым номером 54:23:021901:301 присвоить адрес: Российская Федерация, Новосибирская область, муниципальный округ Татарский, село Новотроицк, территория СНТ Железнодорожник, улица Светлая, земельный участок 12.

33. Пункт 3,4,5, распоряжения администрации Татарского муниципального округа Новосибирской области от 09.09.2025 года № 746 «О присвоении адресов объектам адресации» считать утратившим силу.

34. Новотроицкому территориальному подразделению администрации Татарского муниципального округа Новосибирской области внести сведения в Федеральную информационную адресную систему.

35. Контроль за исполнением настоящего распоряжения возложить на И.о. руководителя территориального подразделения администрации Татарского муниципального округа Новосибирской области Новикова С.В.

Глава Татарского муниципального округа  
Новосибирской области

Ю.М. Вязов

Исполнитель:  
Илюшина О.А.838364(50-144)



**АДМИНИСТРАЦИЯ  
ТАТАРСКОГО МУНИЦИПАЛЬНОГО ОКРУГА  
НОВОСИБИРСКОЙ ОБЛАСТИ**

**РАСПОРЯЖЕНИЕ**

от 29.12.2025 \_\_\_\_\_

№ 1088 \_\_\_\_\_

г. Татарск

**О присвоении адресов объектам адресации**

В соответствии с постановлением Правительства Российской Федерации от 19.11.2014 № 1221 «Об утверждении правил присвоения, и аннулирования адресов», Уставом Татарского муниципального округа Новосибирской области,

1. Земельному участку с кадастровым номером 54:23:021902:44 присвоить адрес: Российская Федерация, Новосибирская область, муниципальный округ Татарский, город Татарск, территория СНТ «Железнодорожник», улица Вишнёвая, земельный участок 6.

2. Земельному участку с кадастровым номером 54:23:021901:295 присвоить адрес: Российская Федерация, Новосибирская область, муниципальный округ Татарский, город Татарск, территория СНТ «Железнодорожник», улица Вишнёвая, земельный участок 21.

3. Земельному участку с кадастровым номером 54:23:021901:73 присвоить адрес: Российская Федерация, Новосибирская область, муниципальный округ Татарский, город Татарск, территория СНТ «Железнодорожник», улица Вишнёвая, земельный участок 13.

4. Земельному участку с кадастровым номером 54:23:021901:243 присвоить адрес: Российская Федерация, Новосибирская область, муниципальный округ Татарский, город Татарск, территория СНТ «Железнодорожник», улица Вишнёвая, земельный участок 22.

5. Земельному участку с кадастровым номером 54:23:021901:94 присвоить адрес: Российская Федерация, Новосибирская область, муниципальный округ Татарский, город Татарск, территория СНТ «Железнодорожник», улица Вишнёвая, земельный участок 25.

6. Земельному участку с кадастровым номером 54:23:021901:93 присвоить адрес: Российская Федерация, Новосибирская область, муниципальный округ Татарский, город Татарск, территория СНТ «Железнодорожник», улица Вишнёвая, земельный участок 27.

7. Земельному участку с кадастровым номером 54:23:021901:265 присвоить адрес: Российская Федерация, Новосибирская область, муниципальный округ Татарский, город Татарск, территория СНТ «Железнодорожник», улица Зеленая, земельный участок 23.







31. Земельному участку с кадастровым номером 54:23:021901:217 присвоить адрес: Российская Федерация, Новосибирская область, муниципальный округ Татарский, село Новотроицк, территория СНТ «Железнодорожник», улица Малиновая, земельный участок 10.

32. Земельному участку с кадастровым номером 54:23:021901:291 присвоить адрес: Российская Федерация, Новосибирская область, муниципальный округ Татарский, село Новотроицк, территория СНТ «Железнодорожник», улица Малиновая, земельный участок 22а.

33. Земельному участку с кадастровым номером 54:23:021901:294 присвоить адрес: Российская Федерация, Новосибирская область, муниципальный округ Татарский, село Новотроицк, территория СНТ «Железнодорожник», улица Малиновая, земельный участок 30.

34. Земельному участку с кадастровым номером 54:23:021901:207 присвоить адрес: Российская Федерация, Новосибирская область, муниципальный округ Татарский, село Новотроицк, территория СНТ «Железнодорожник», улица Малиновая, земельный участок 1.

35. Управлению строительства и жилищно-коммунального хозяйства администрации Татарского муниципального округа Новосибирской области внести сведения в Федеральную информационную адресную систему.

36. Контроль за исполнением настоящего распоряжения возложить на первого заместителя главы администрации Татарского муниципального округа Новосибирской области В. Ю. Барбашина.

Глава Татарского муниципального округа  
Новосибирской области

Ю. М. Вязов





**АДМИНИСТРАЦИЯ  
ТАТАРСКОГО МУНИЦИПАЛЬНОГО ОКРУГА  
НОВОСИБИРСКОЙ ОБЛАСТИ**

**РАСПОРЯЖЕНИЕ**

от 09.09.2015 г.

№ 746

г. Татарск

О присвоении адресов объектам адресации

В соответствии с Постановлением Правительства РФ от 19.11.2014 г. № 1221 «Об утверждении правил присвоения, изменения и аннулирования адресов», Уставом Татарского муниципального округа Новосибирской области:

1. Земельному участку с кадастровым номером 54:23:021901:309 присвоить адрес: Российская Федерация, Новосибирская область, муниципальный округ Татарский, село Новотроицк, территория СНТ Железнодорожник, улица Малиновая, земельный участок 21.
2. Земельному участку с кадастровым номером 54:23:022101:105 присвоить адрес: Российская Федерация, Новосибирская область, муниципальный округ Татарский, село Новотроицк, территория СНТ Железнодорожник, улица Зеленая, земельный участок 1а.
3. Земельному участку с кадастровым номером 54:23:021902:68 присвоить адрес: Российская Федерация, Новосибирская область, муниципальный округ Татарский, село Новотроицк, территория СНТ Железнодорожник, улица Вишнёвая, земельный участок 18.
4. Земельному участку с кадастровым номером 54:23:021902:98 присвоить адрес: Российская Федерация, Новосибирская область, муниципальный округ Татарский, село Новотроицк, территория СНТ Железнодорожник, улица Вишнёвая, земельный участок 2.
5. Земельному участку с кадастровым номером 54:23:021902:16 присвоить адрес: Российская Федерация, Новосибирская область, муниципальный округ Татарский, село Новотроицк, территория СНТ Железнодорожник, улица Вишнёвая, земельный участок 24.
6. Земельному участку с кадастровым номером 54:23:021902:12 присвоить адрес: Российская Федерация, Новосибирская область, муниципальный округ Татарский, село Новотроицк, территория СНТ Железнодорожник, улица Лесная, земельный участок 10.
7. Земельному участку с кадастровым номером 54:23:021902:19 присвоить адрес: Российская Федерация, Новосибирская область, муниципальный округ



- Татарский, село Новотроицк, территория СНТ Железнодорожник, улица Солнечная, земельный участок 12.
8. Земельному участку с кадастровым номером 54:23:021901:23 присвоить адрес: Российская Федерация, Новосибирская область, муниципальный округ Татарский, село Новотроицк, территория СНТ Железнодорожник, улица Садовая, земельный участок 12.
  9. Земельному участку с кадастровым номером 54:23:021901:50 присвоить адрес: Российская Федерация, Новосибирская область, муниципальный округ Татарский, село Новотроицк, территория СНТ Железнодорожник, улица Лесная, земельный участок 3.
  10. Земельному участку с кадастровым номером 54:23:022101:49 присвоить адрес: Российская Федерация, Новосибирская область, муниципальный округ Татарский, село Новотроицк, территория СНТ Водник, улица Южная, земельный участок 16.
  11. Земельному участку с кадастровым номером 54:23:022101:6 присвоить адрес: Российская Федерация, Новосибирская область, муниципальный округ Татарский, село Новотроицк, территория СНТ Водник, улица Яблочная, земельный участок 9.
  12. Земельному участку с кадастровым номером 54:23:022101:21 присвоить адрес: Российская Федерация, Новосибирская область, муниципальный округ Татарский, село Новотроицк, территория СНТ Водник, улица Яблочная, земельный участок 15.
  13. Земельному участку с кадастровым номером 54:23:021901:85 присвоить адрес: Российская Федерация, Новосибирская область, муниципальный округ Татарский, село Новотроицк, территория СНТ Железнодорожник, улица Зеленая, земельный участок 4.
  14. Земельному участку с кадастровым номером 54:23:021901:98 присвоить адрес: Российская Федерация, Новосибирская область, муниципальный округ Татарский, село Новотроицк, территория СНТ Железнодорожник, улица Зеленая, земельный участок 7.
  15. Земельному участку с кадастровым номером 54:23:021901:62 присвоить адрес: Российская Федерация, Новосибирская область, муниципальный округ Татарский, село Новотроицк, территория СНТ Железнодорожник, улица Светлая, земельный участок 25.
  16. Земельному участку с кадастровым номером 54:23:021901:47 присвоить адрес: Российская Федерация, Новосибирская область, муниципальный округ Татарский, село Новотроицк, территория СНТ Железнодорожник, улица Цветочная, земельный участок 1.
  17. Земельному участку с кадастровым номером 54:23:021901:129 присвоить адрес: Российская Федерация, Новосибирская область, муниципальный округ Татарский, село Новотроицк, территория СНТ Железнодорожник, улица Яблочная, земельный участок 11.
  18. Земельному участку с кадастровым номером 54:23:021901:88 присвоить адрес: Российская Федерация, Новосибирская область, муниципальный округ



Татарский, село Новотроицк, территория СНТ Железнодорожник, улица Яблочная, земельный участок 22.


19. Земельному участку с кадастровым номером 54:23:021901:141 присвоить адрес: Российская Федерация, Новосибирская область, муниципальный округ Татарский, село Новотроицк, территория СНТ Железнодорожник, улица Яблочная, земельный участок 7.
20. Земельному участку с кадастровым номером 54:23:021901:67 присвоить адрес: Российская Федерация, Новосибирская область, муниципальный округ Татарский, село Новотроицк, территория СНТ Железнодорожник, улица Яблочная, земельный участок 10.
21. Земельному участку с кадастровым номером 54:23:021901:286 присвоить адрес: Российская Федерация, Новосибирская область, муниципальный округ Татарский, село Новотроицк, территория СНТ Железнодорожник, улица Садовая, земельный участок 10.
22. Земельному участку с кадастровым номером 54:23:021901:247 присвоить адрес: Российская Федерация, Новосибирская область, муниципальный округ Татарский, село Новотроицк, территория СНТ Железнодорожник, улица Солнечная, земельный участок 2а.
23. Земельному участку с кадастровым номером 54:23:021901:29 присвоить адрес: Российская Федерация, Новосибирская область, муниципальный округ Татарский, село Новотроицк, территория СНТ Железнодорожник, улица Зеленая, земельный участок 24.
24. Земельному участку с кадастровым номером 54:23:021901:31 присвоить адрес: Российская Федерация, Новосибирская область, муниципальный округ Татарский, село Новотроицк, территория СНТ Железнодорожник, улица Цветочная, земельный участок 2.
25. Земельному участку с кадастровым номером 54:23:021901:153 присвоить адрес: Российская Федерация, Новосибирская область, муниципальный округ Татарский, село Новотроицк, территория СНТ Железнодорожник, улица Садовая, земельный участок 21.
26. Земельному участку с кадастровым номером 54:23:021901:63 присвоить адрес: Российская Федерация, Новосибирская область, муниципальный округ Татарский, село Новотроицк, территория СНТ Железнодорожник, улица Яблочная, земельный участок 12.
27. Земельному участку с кадастровым номером 54:23:021901:314 присвоить адрес: Российская Федерация, Новосибирская область, муниципальный округ Татарский, село Новотроицк, территория СНТ Железнодорожник, улица Зеленая, земельный участок 3.
28. Земельному участку с кадастровым номером 54:23:021902:88 присвоить адрес: Российская Федерация, Новосибирская область, муниципальный округ Татарский, село Новотроицк, территория СНТ Железнодорожник, улица Цветочная, земельный участок 17.
29. Земельному участку с кадастровым номером 54:23:021901:12 присвоить адрес: Российская Федерация, Новосибирская область, муниципальный округ



Татарский, село Новотроицк, территория СНТ Железнодорожник, улица Цветочная, земельный участок 4.

30. Земельному участку с кадастровым номером 54:23:021902:70 присвоить адрес: Российская Федерация, Новосибирская область, муниципальный округ Татарский, село Новотроицк, территория СНТ Железнодорожник, улица Светлая, земельный участок 8.
31. Новотроицкому территориальному подразделению администрации Татарского муниципального округа Новосибирской области внести сведения в Федеральную информационную адресную систему.
32. Контроль за исполнением настоящего распоряжения возложить на и.о. руководителя территориального подразделения администрации Татарского муниципального округа Новосибирской области Новикова С.В.

Глава Татарского муниципального округа  
Новосибирской области

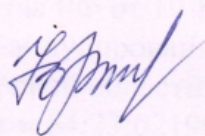

Ю.М.Вязов

Исполнитель:  
Илюшина О.А.  
838364(50-144)



**АДМИНИСТРАЦИЯ  
ТАТАРСКОГО МУНИЦИПАЛЬНОГО ОКРУГА  
НОВОСИБИРСКОЙ ОБЛАСТИ**

**ПОСТАНОВЛЕНИЕ**

От 02.02.2026

№ 44

г. Татарск

Об утверждении карты-плана территории СНТ «Железнодорожник» в границах  
кадастровых кварталов 54:23:021901 и 54:23:021902

На основании п. 1 ст. 42.6 Федерального закона от 24.07.2007 № 221-ФЗ «О кадастровой деятельности», пп. 43 п. 1 ст. 16 Федерального закона от 06.10.2003 № 131-ФЗ «Об общих принципах организации местного самоуправления в Российской Федерации», на основании протокола заседания согласительной комиссии по вопросу согласования местоположения границ земельных участков, расположенных в границах кадастровых кварталов 54:23:021901 и 54:23:021902 при выполнении комплексных кадастровых работ в соответствии с муниципальным контрактом от 15.07.2025 № 2025.793145, заключенным между администрацией Татарского муниципального округа Новосибирской области и ООО «АТЛАС», от 12.01.2026 № 2, администрация Татарского муниципального округа Новосибирской области ПОСТАНОВЛЯЕТ:

1. Утвердить карты-плана территории СНТ «Железнодорожник» в границах кадастровых кварталов 54:23:021901 и 54:23:021902 согласно приложению к настоящему постановлению.

2. Контроль за исполнением настоящего постановления возложить на заместителя главы администрации Татарского муниципального округа Новосибирской области Басалыко Л.Н.

Приложение:

1. Карта-плана территории кадастрового квартала 54:23:021901;
2. Карта-плана территории кадастрового квартала 54:23:021902.

Глава Татарского муниципального округа  
Новосибирской области

Ю.М. Вязов